



МЕЛЕХИН А.А.

ЗАКАЗЧИК: "Средняя общеобразовательная школа № 55 имени Льва Брусницына"

Березовское муниципальное автономное общеобразовательное учреждение
"Средняя общеобразовательная школа № 55 имени Льва Брусницына"
623701, Свердловская область, г. Березовский, ул. Спортивная, стр. 9

ДИЗАЙН ПРОЕКТ ИНТЕРЬЕРА
КВАНТОРИУМ

3-11.23 - ЭП

г.Березовский 2023г.



МЕЛЕХИН А.А.

ЗАКАЗЧИК: "Средняя общеобразовательная школа № 55 имени Льва Брусницына"

Березовское муниципальное автономное общеобразовательное учреждение
"Средняя общеобразовательная школа № 55 имени Льва Брусницына"
623701, Свердловская область, г. Березовский, ул. Спортивная, стр. 9

ДИЗАЙН ПРОЕКТ ИНТЕРЬЕРА
КВАНТОРИУМ

3-11.23 - ЭП

Разработал

Мелехин А.А.

г.Березовский 2023г.

Содержание проекта

Лист	Наименование	Примечание	Лист	Наименование	Примечание
1	Содержание.		33	Биологическая лаборатория Вид 4	
2	Существующая планировка 1 этаж (фрагмент)		34	Биологическая лаборатория Изометрия	
3	Вид холла 1 этажа		35	Развертки по стенам	
4	Существующая планировка 3 этаж (фрагмент)		36	План физической лаборатории	
5	Функциональное зонирование рекреации		37	Физическая лаборатория Вид 1	
6	Холл Вид 1		38	Физическая лаборатория Вид 2	
7	Холл Вид 2		39	Физическая лаборатория Вид 3	
8	Рекреация Вид 1		40	Физическая лаборатория Вид 4	
9	Рекреация Вид 2		41	Физическая лаборатория Изометрия	
10	Рекреация Вид 3		42	Развертки по стенам	
11	Рекреация Вид 4				
12	Рекреация Вид 5				
13	Рекреация Вид 6				
14	Рекреация Вид 7				
15	Рекреация Вид 8				
16	Рекреация Вид 9				
17	Рекреация Вид 10				
18	Рекреация Вид 11				
19	Рекреация Вид 12				
20	Рекреация Вид 13				
21	Развертки по стенам рекреация				
22	План химической лаборатории				
23	Химическая лаборатория Вид 1				
24	Химическая лаборатория Вид 2				
25	Химическая лаборатория Вид 3				
26	Химическая лаборатория Вид 4				
27	Химическая лаборатория Изометрия				
28	Разверка по стенам				
29	План биологической лаборатории				
30	Биологическая лаборатория Вид 1				
31	Биологическая лаборатория Вид 2				
32	Биологическая лаборатория Вид 3				

Согласовано


Взам. инв. №

Подл. и дата

Инв. № подл.

						3-11.23 - ЭП			
						Березовское муниципальное автономное общеобразовательное учреждение "Средняя общеобразовательная школа № 55 имени Льва Брусницына" 623701, Свердловская область, г. Березовский, ул. Спортивная, стр. 9			
Изм.	Коп.уч.	Лист	№Док.	Подп.	Дата	Дизайн Интерьера	Стадия	Лист	Листов
Разработал	Мелехин				12.2023		эп	1	
						Содержание.	ИП: МЕЛЕХИН г.Берёзовский		

Существующая планировка 1 этаж (фрагмент)

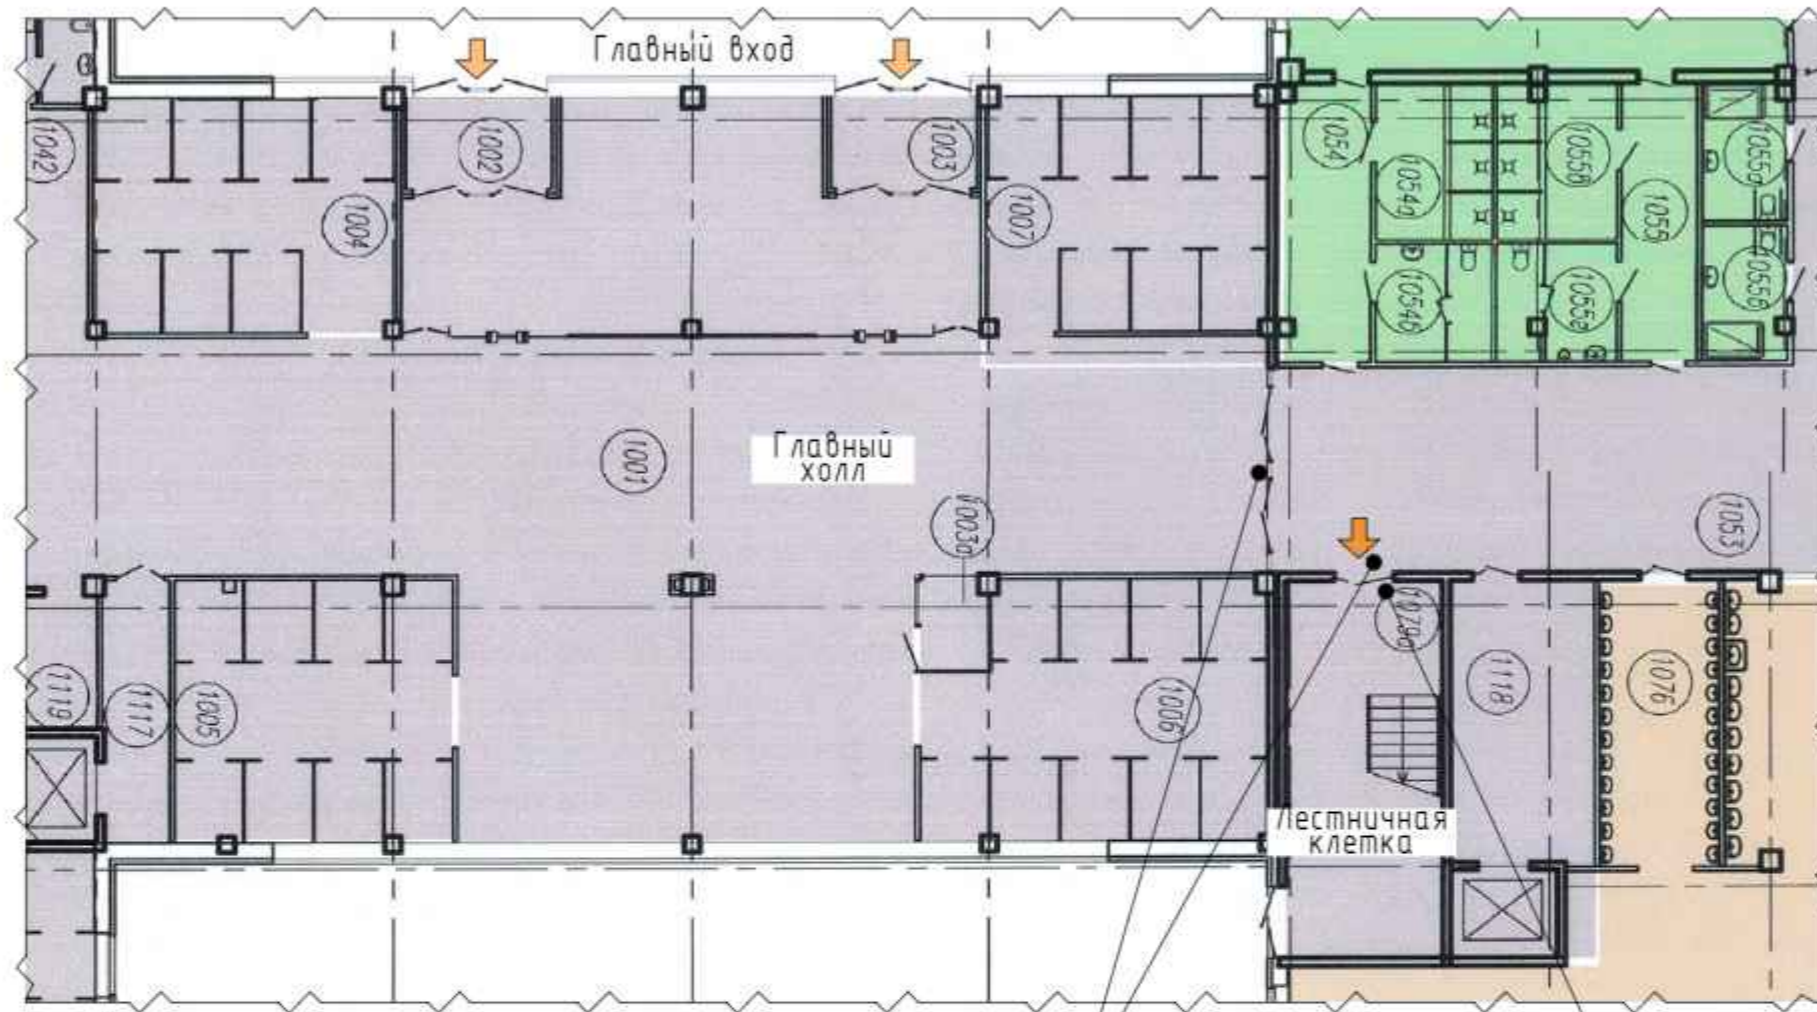

Информационная вывеска
Кванториум
Указатель направления

Вход на лестничную клетку
ведущую к Кванториуму
расположенному на 3 этаже

Информационная вывеска
Кванториум



Согласовано

И-в. № подл.	Подп. и дата	Взам. ин-в. №

Изм.	Коп.ч.	Лист	№Док.	Подп.	Дата
Разработал	Мелехин				11.2023

Существующая планировка 1 этаж
(фрагмент)

Лист
2

Вид холла 1 этажа



Согласовано

И-в. № подл.	Подп. и дата	Взам. инв. №


Изм.	Коп.уч.	Лист	№Док.	Подп.	Дата
		Разработал	Мелехин		11.2023

Вид холла 1 этажа

Лист
3

Существующая планировка 3 этаж (фрагмент)

План 3 этажа

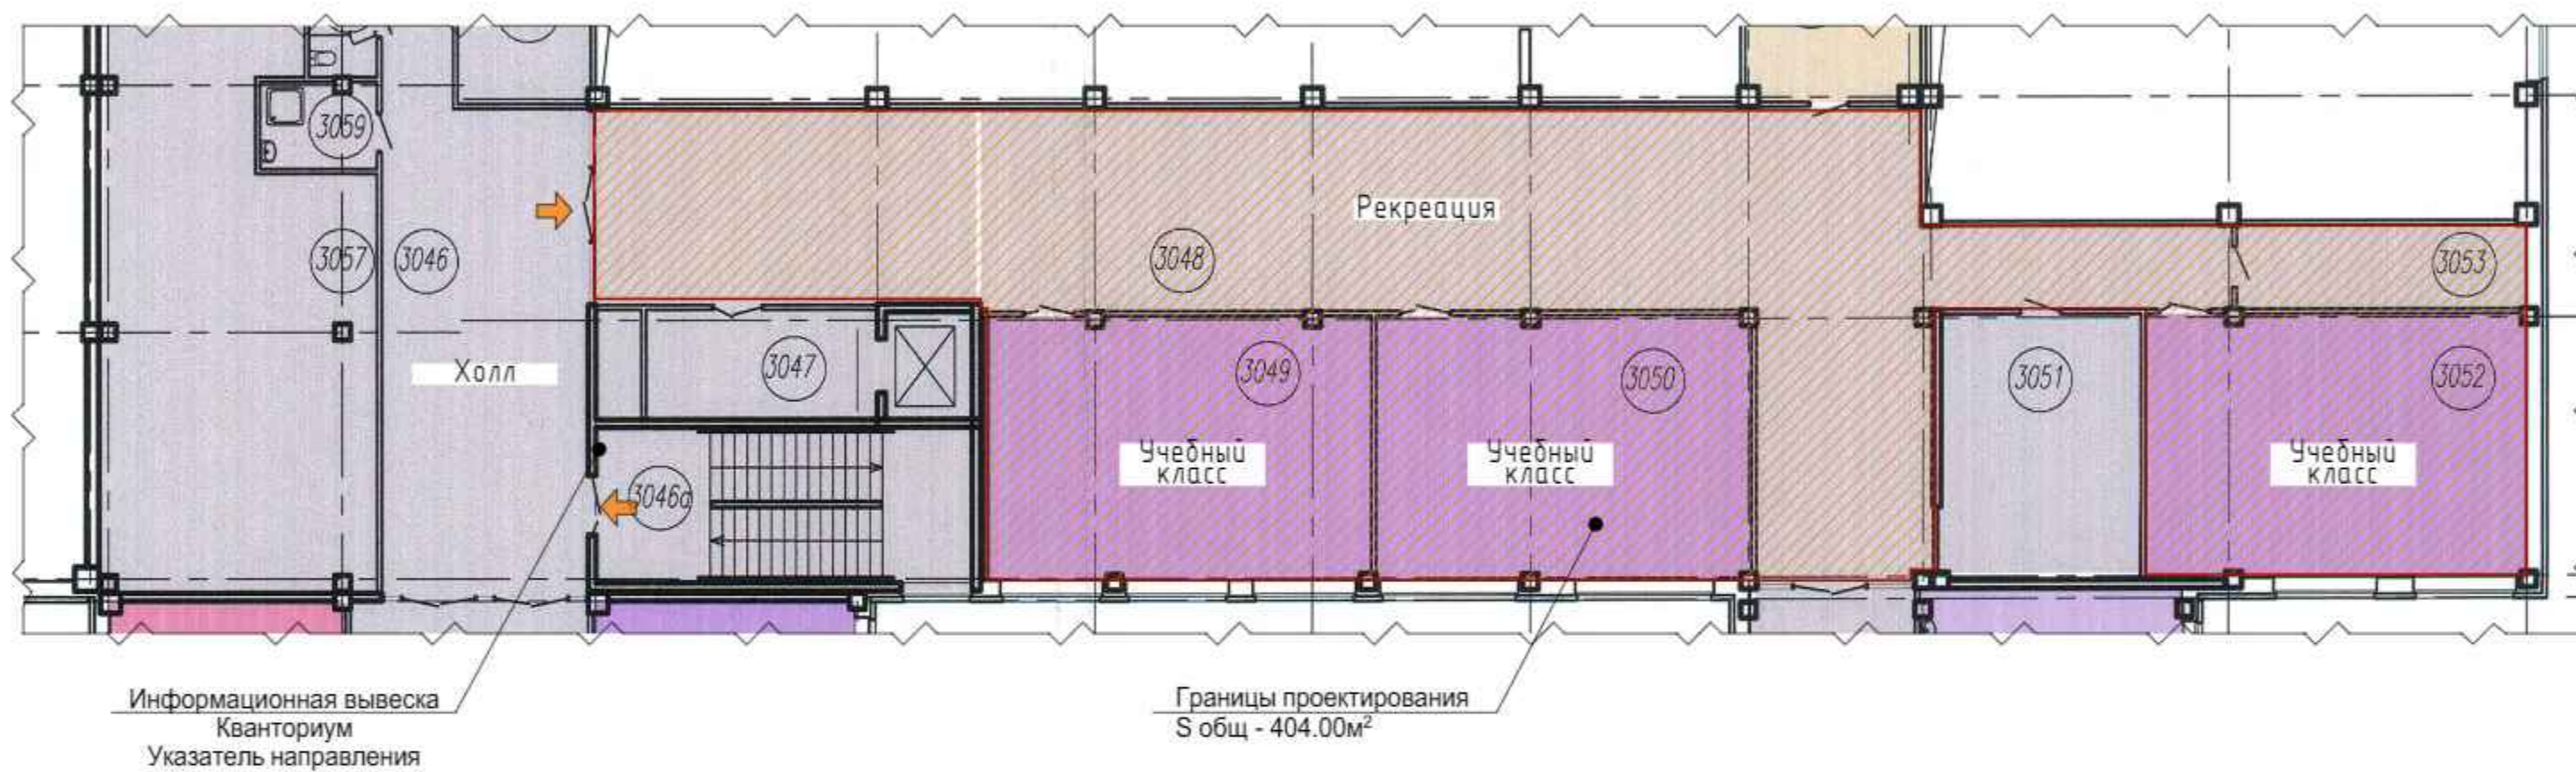

Информационная вывеска
Кванториум



КВАНТОРИУМ

Согласовано

Взам. инв. №

Подп. и дата

Инв. № подл.


Изм.	Кол.уч.	Лист	№Док.	Подп.	Дата
Разработал		Мелехин			11.2023

Существующая планировка 3 этаж
(фрагмент)

Лист

4

Функциональное зонирование рекреации

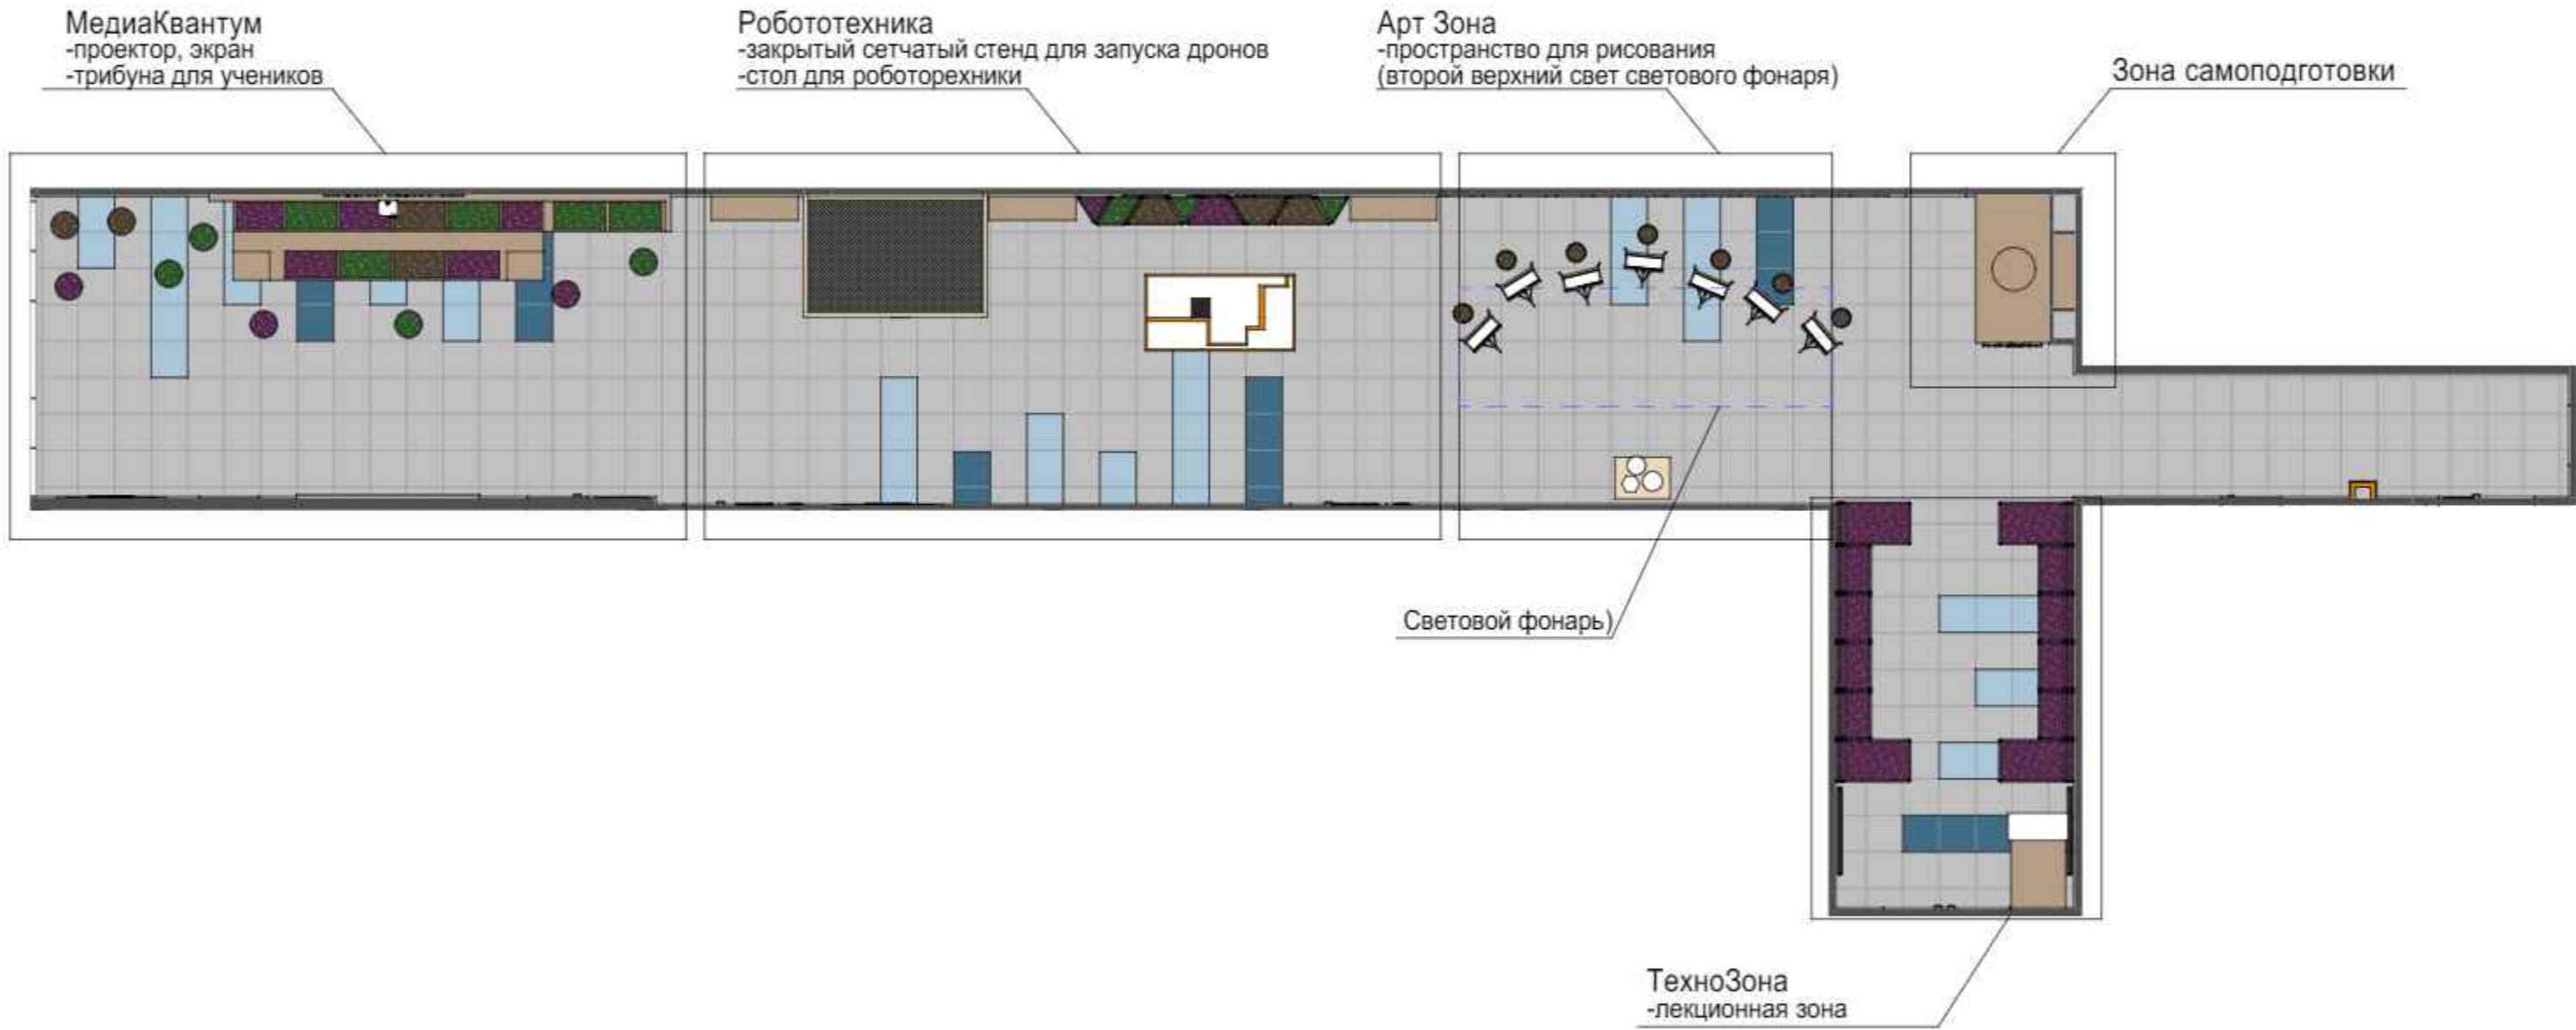

Согласовано

И-в. № подл.	Подп. и дата	Взам. инв. №

Изм.	Коп.уч.	Лист	№Док.	Подп.	Дата
Разработал	Мелехин				11.2023

Функциональное зонирование рекреации

Лист
5

Холл Вид 1



Согласовано

Взам. инв. №

Подл. и дата

Инв. № подл.

3 этаж



Изм.	Коп.уч.	Лист	№Док.	Подп.	Дата
	Разработал	Мелехин		<i>[Signature]</i>	11.2023

Холл Вид 1

Лист
6

Холл Вид 2



Согласовано

И-в. № подл.	Подп. и дата	Взам. инв. №

3 этаж



Изм.	Коп.уч.	Лист	№Док.	Подп.	Дата
Разработал	Мелехин			<i>[Signature]</i>	11.2023

Холл Вид 2



Изм.	Коп.уч.	Лист	№Док.	Подп.	Дата
	Разработал	Мелехин		<i>[Signature]</i>	11.2023

Рекреация Вид 1

Согласовано

Взам. инв. №

Подп. и дата

Инв. № подл.

Рекреация Вид 2



Изм.	Коп.ч.	Лист	№Док.	Подп.	Дата
Разработал	Мелехин			<i>[Signature]</i>	11.2023

Рекреация Вид 2

Согласовано

Взам. инв. №

Подп. и дата

Инв. № подл.

3
этаж

Рекреация Вид 3



Изм.	Коп.уч.	Лист	№Док.	Подп.	Дата
Разработал	Мелехин			<i>[Signature]</i>	11.2023

Рекреация Вид 3


Согласовано

Взам. инв. №

Подл. и дата

И-в. № подл.

3
этаж

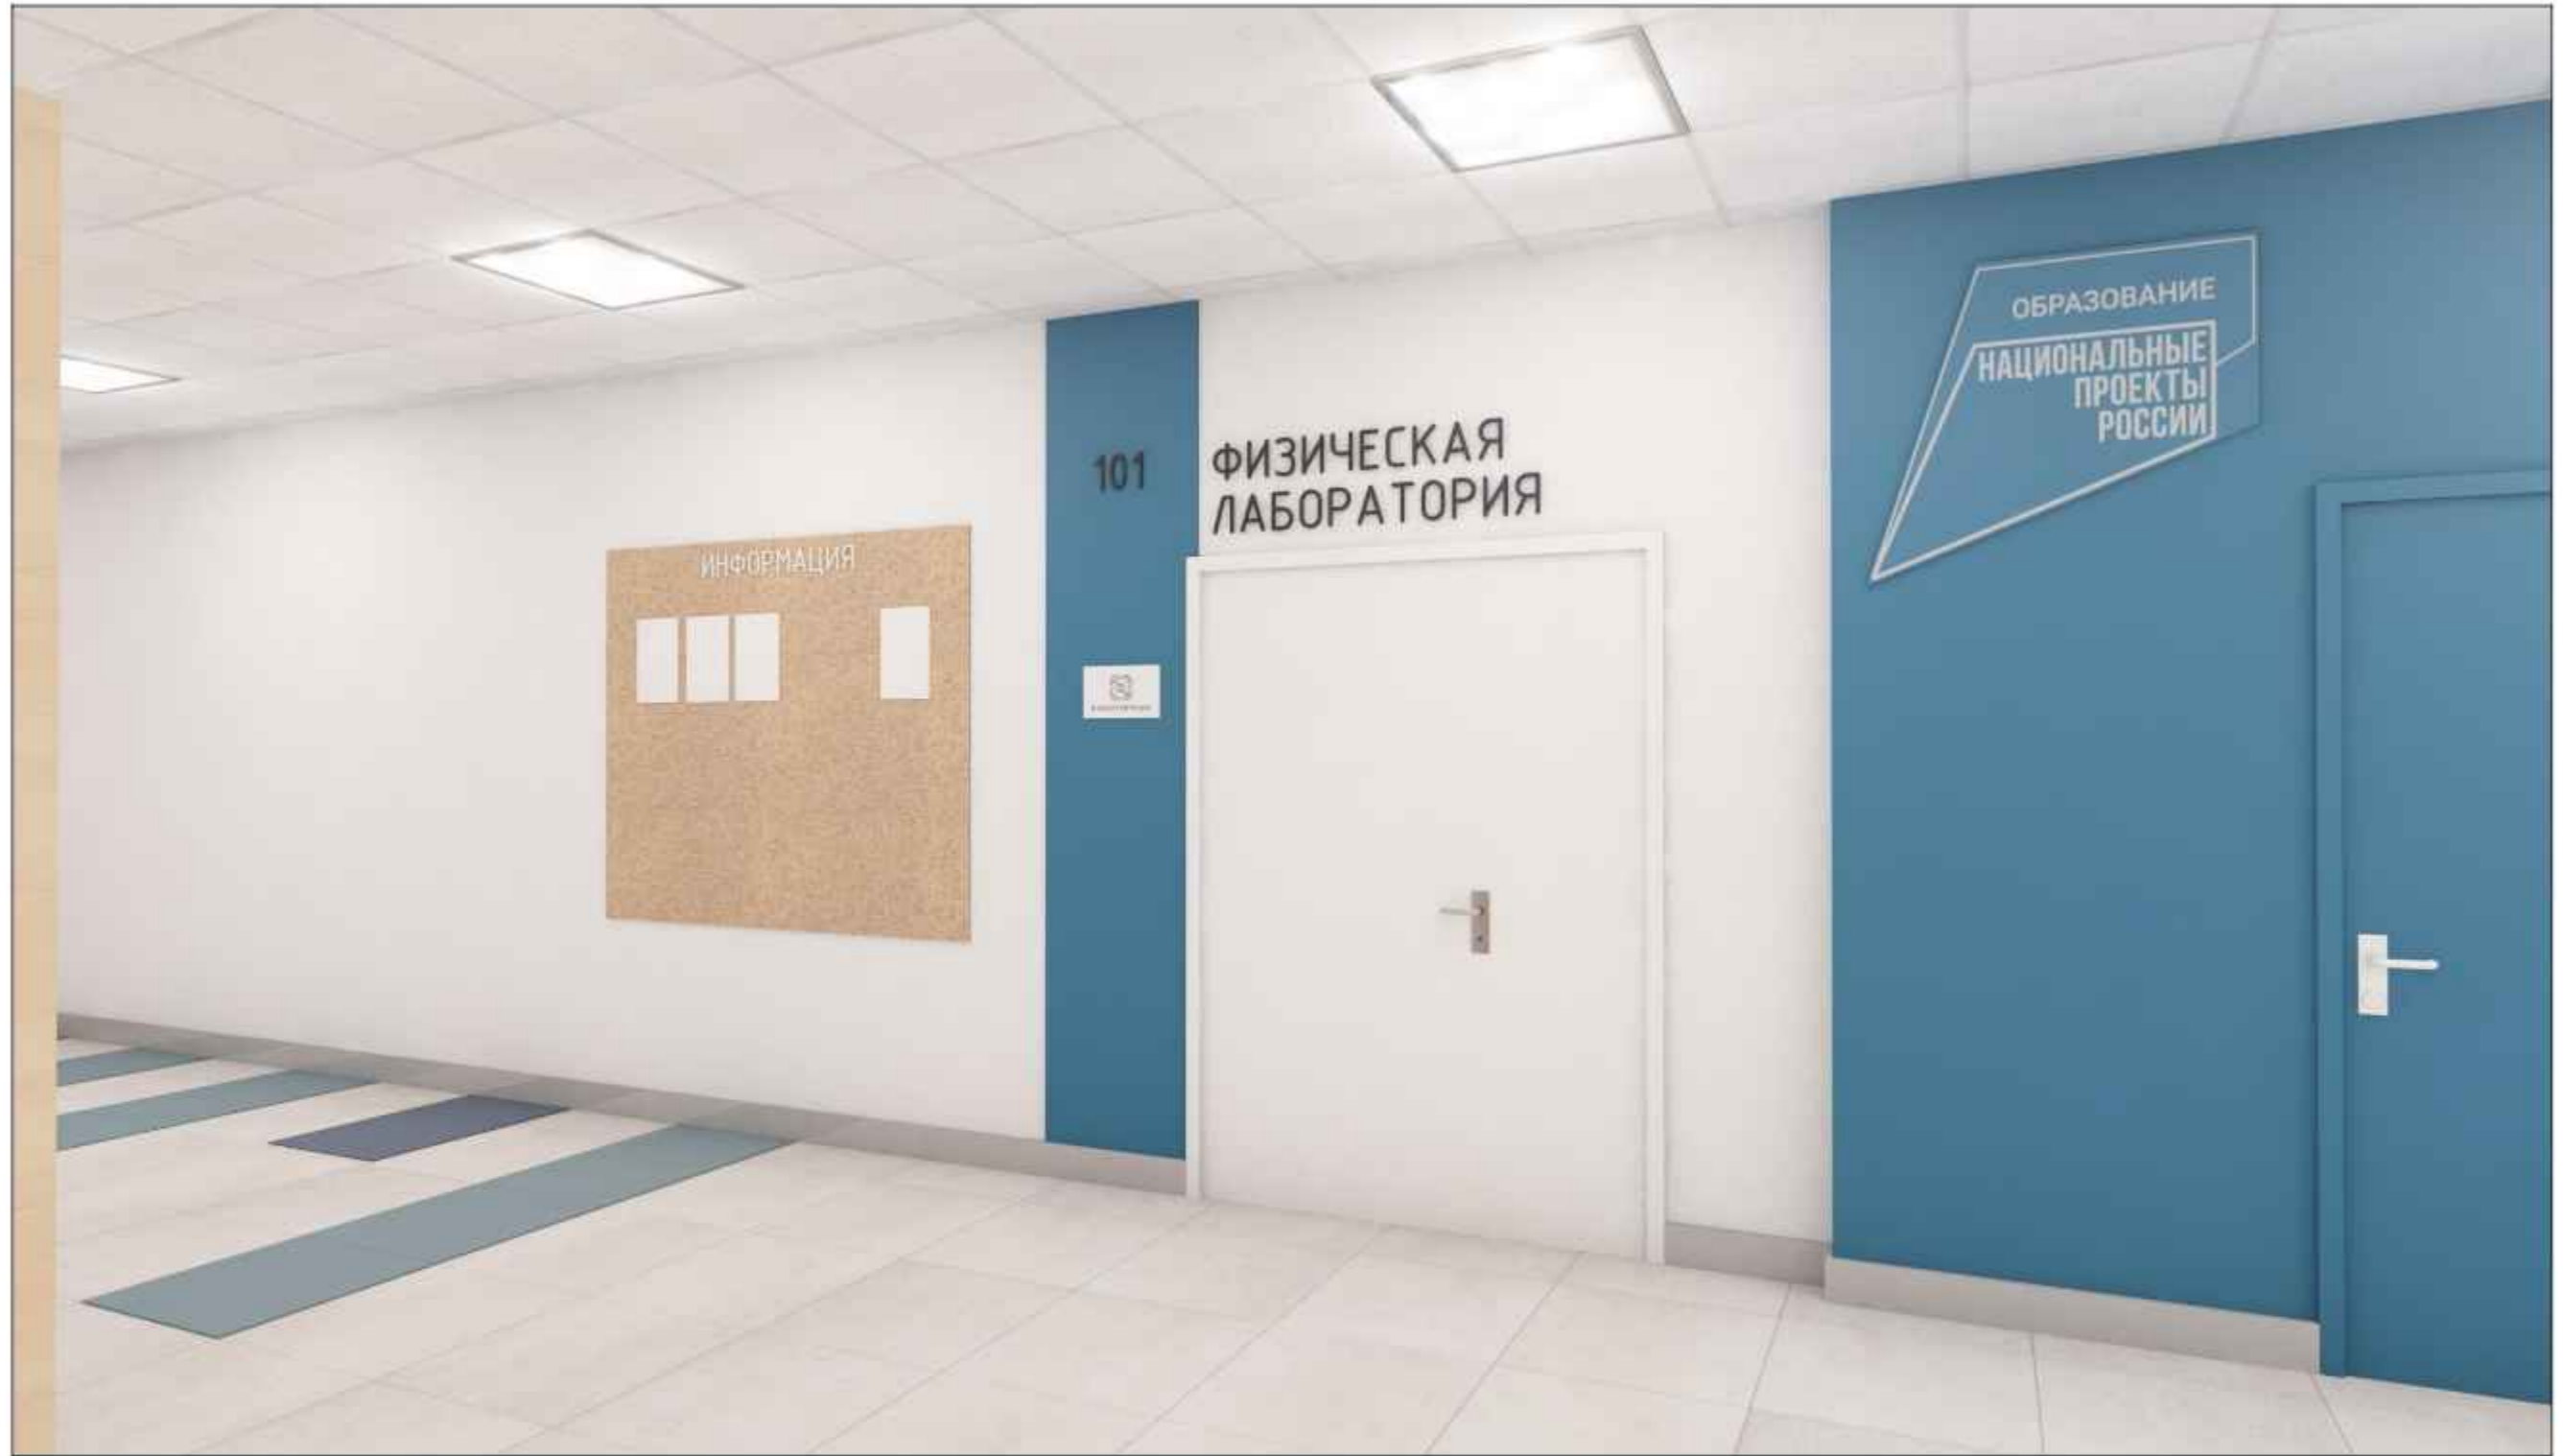

Изм.	Коп.уч.	Лист	№Док.	Подп.	Дата
	Разработал	Мелехин		<i>[Signature]</i>	11.2023

Рекреация Вид 4

Согласовано

Взам. инв. №

Подп. и дата

И-в. № подл.

3
этаж



Согласовано

И-в. № подл.	Подп. и дата	Взам. инв. №

3 этаж



Изм.	Коп.уч.	Лист	№Док.	Подп.	Дата
Разработал	Мелехин			<i>[Signature]</i>	11.2023

Рекреация Вид 5

Рекреация Вид 6



Изм.	Коп.уч.	Лист	№Док.	Подп.	Дата
	Разработал	Мелехин		<i>[Signature]</i>	11.2023

Рекреация Вид 6


Согласовано

Взам. инв. №

Подп. и дата

И-в. № подл.

3
этаж

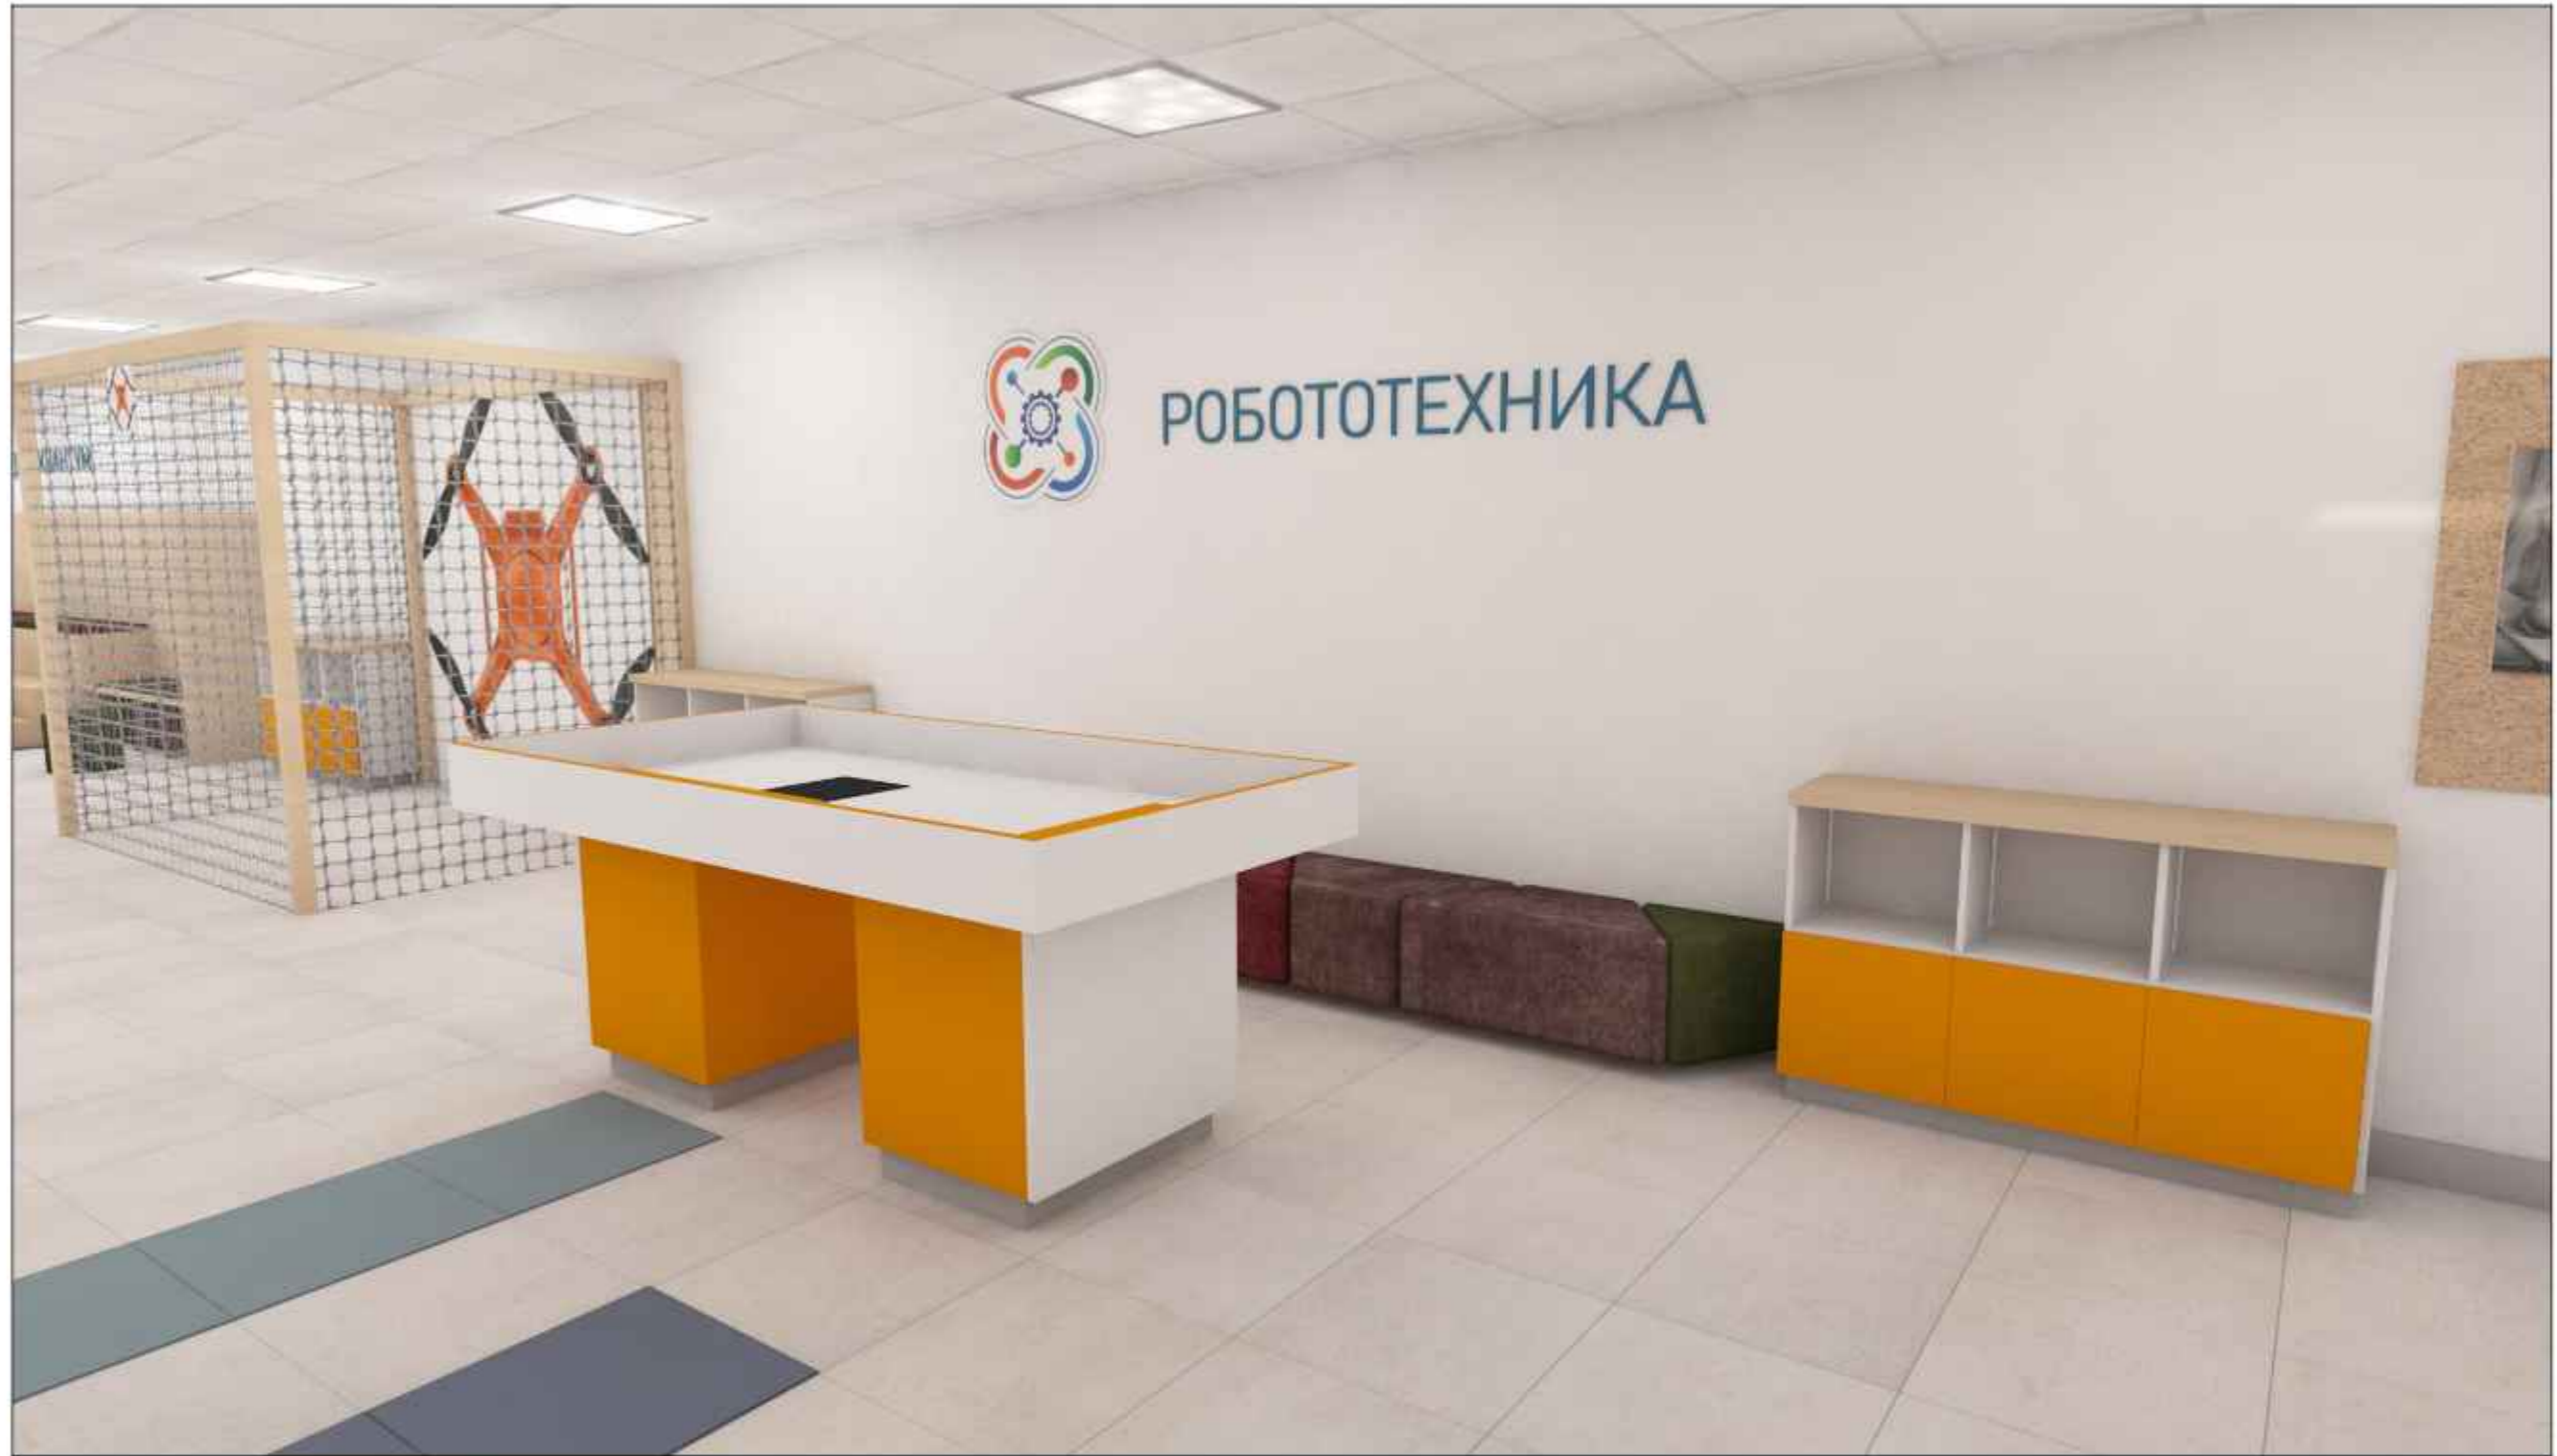

Изм.	Коп.уч.	Лист	№Док.	Подп.	Дата
	Разработал	Мелехин			11.2023

Рекреация Вид 7

Согласовано


Взам. инв. №

Подп. и дата

И-в. № подл.

3
этаж

Рекреация Вид 8

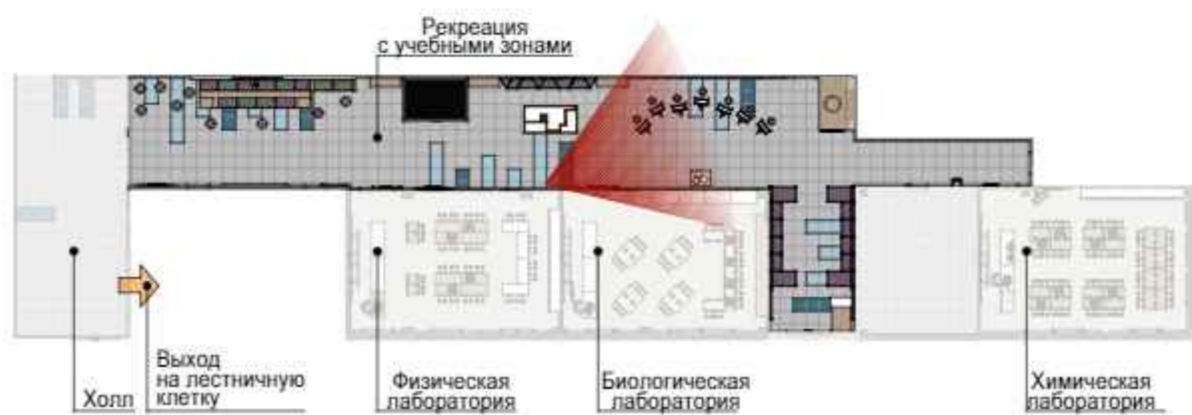

Изм.	Кол.ч.	Лист	№Док.	Подп.	Дата
Разработал	Мелехин			<i>[Signature]</i>	11.2023

Рекреация Вид 8

Согласовано

Взам. инв. №

Подп. и дата

Инв. № подл.

Рекреация Вид 9



Согласовано

И-в. № подл.	Подп. и дата	Взам. инв. №

3
этаж



Изм.	Коп.уч.	Лист	№Док.	Подп.	Дата
Разработал	Мелехин				11.2023

Рекреация Вид 9

Лист
16



Согласовано

Взам. инв. №

Подп. и дата


Инв. № подл.

3
этаж



Изм.	Коп.уч.	Лист	№Док.	Подп.	Дата
		Разработал	Мелехин		11.2023

Рекреация Вид 10

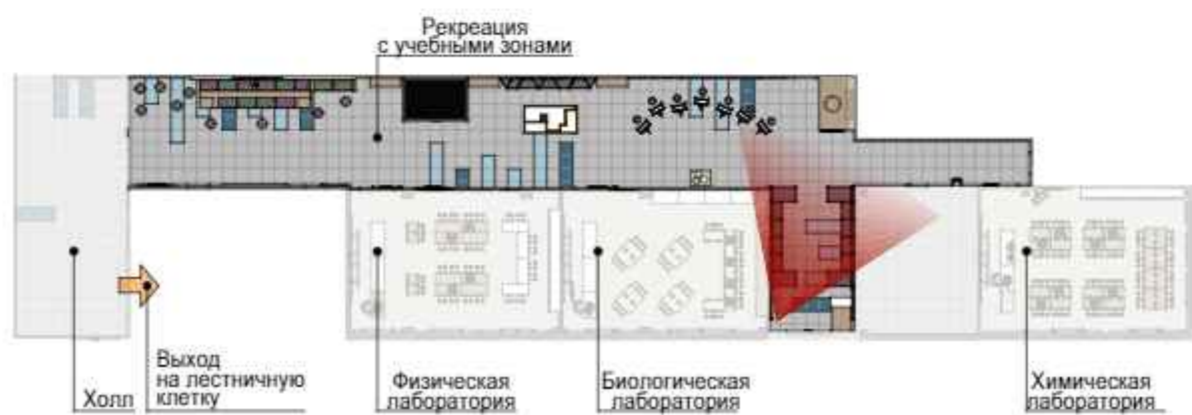

3
этаж

Холл
Выход на лестничную клетку

Физическая лаборатория

Биологическая лаборатория

Химическая лаборатория

Изм.	Коп.уч.	Лист	№Док.	Подп.	Дата
	Разработал	Мелехин			11.2023

Рекреация Вид 11

Согласовано

Взам. инв. №

Подп. и дата


Инв. № подл.



Согласовано


И-в. № подл. Подп. и дата. Взам. инв. №

3 этаж

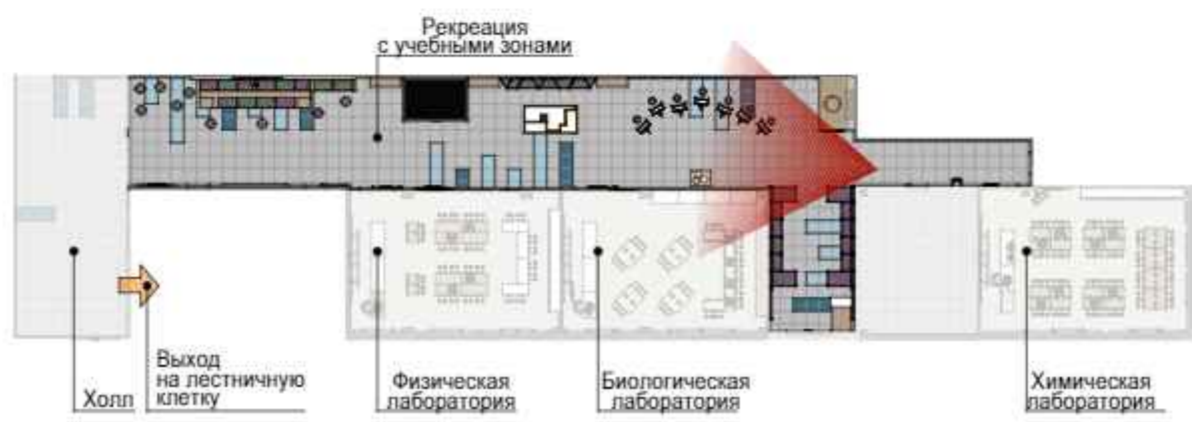

Изм.	Коп.уч.	Лист	№Док.	Подп.	Дата
		Разработал	Мелехин	<i>[Signature]</i>	11.2023

Рекреация Вид 12

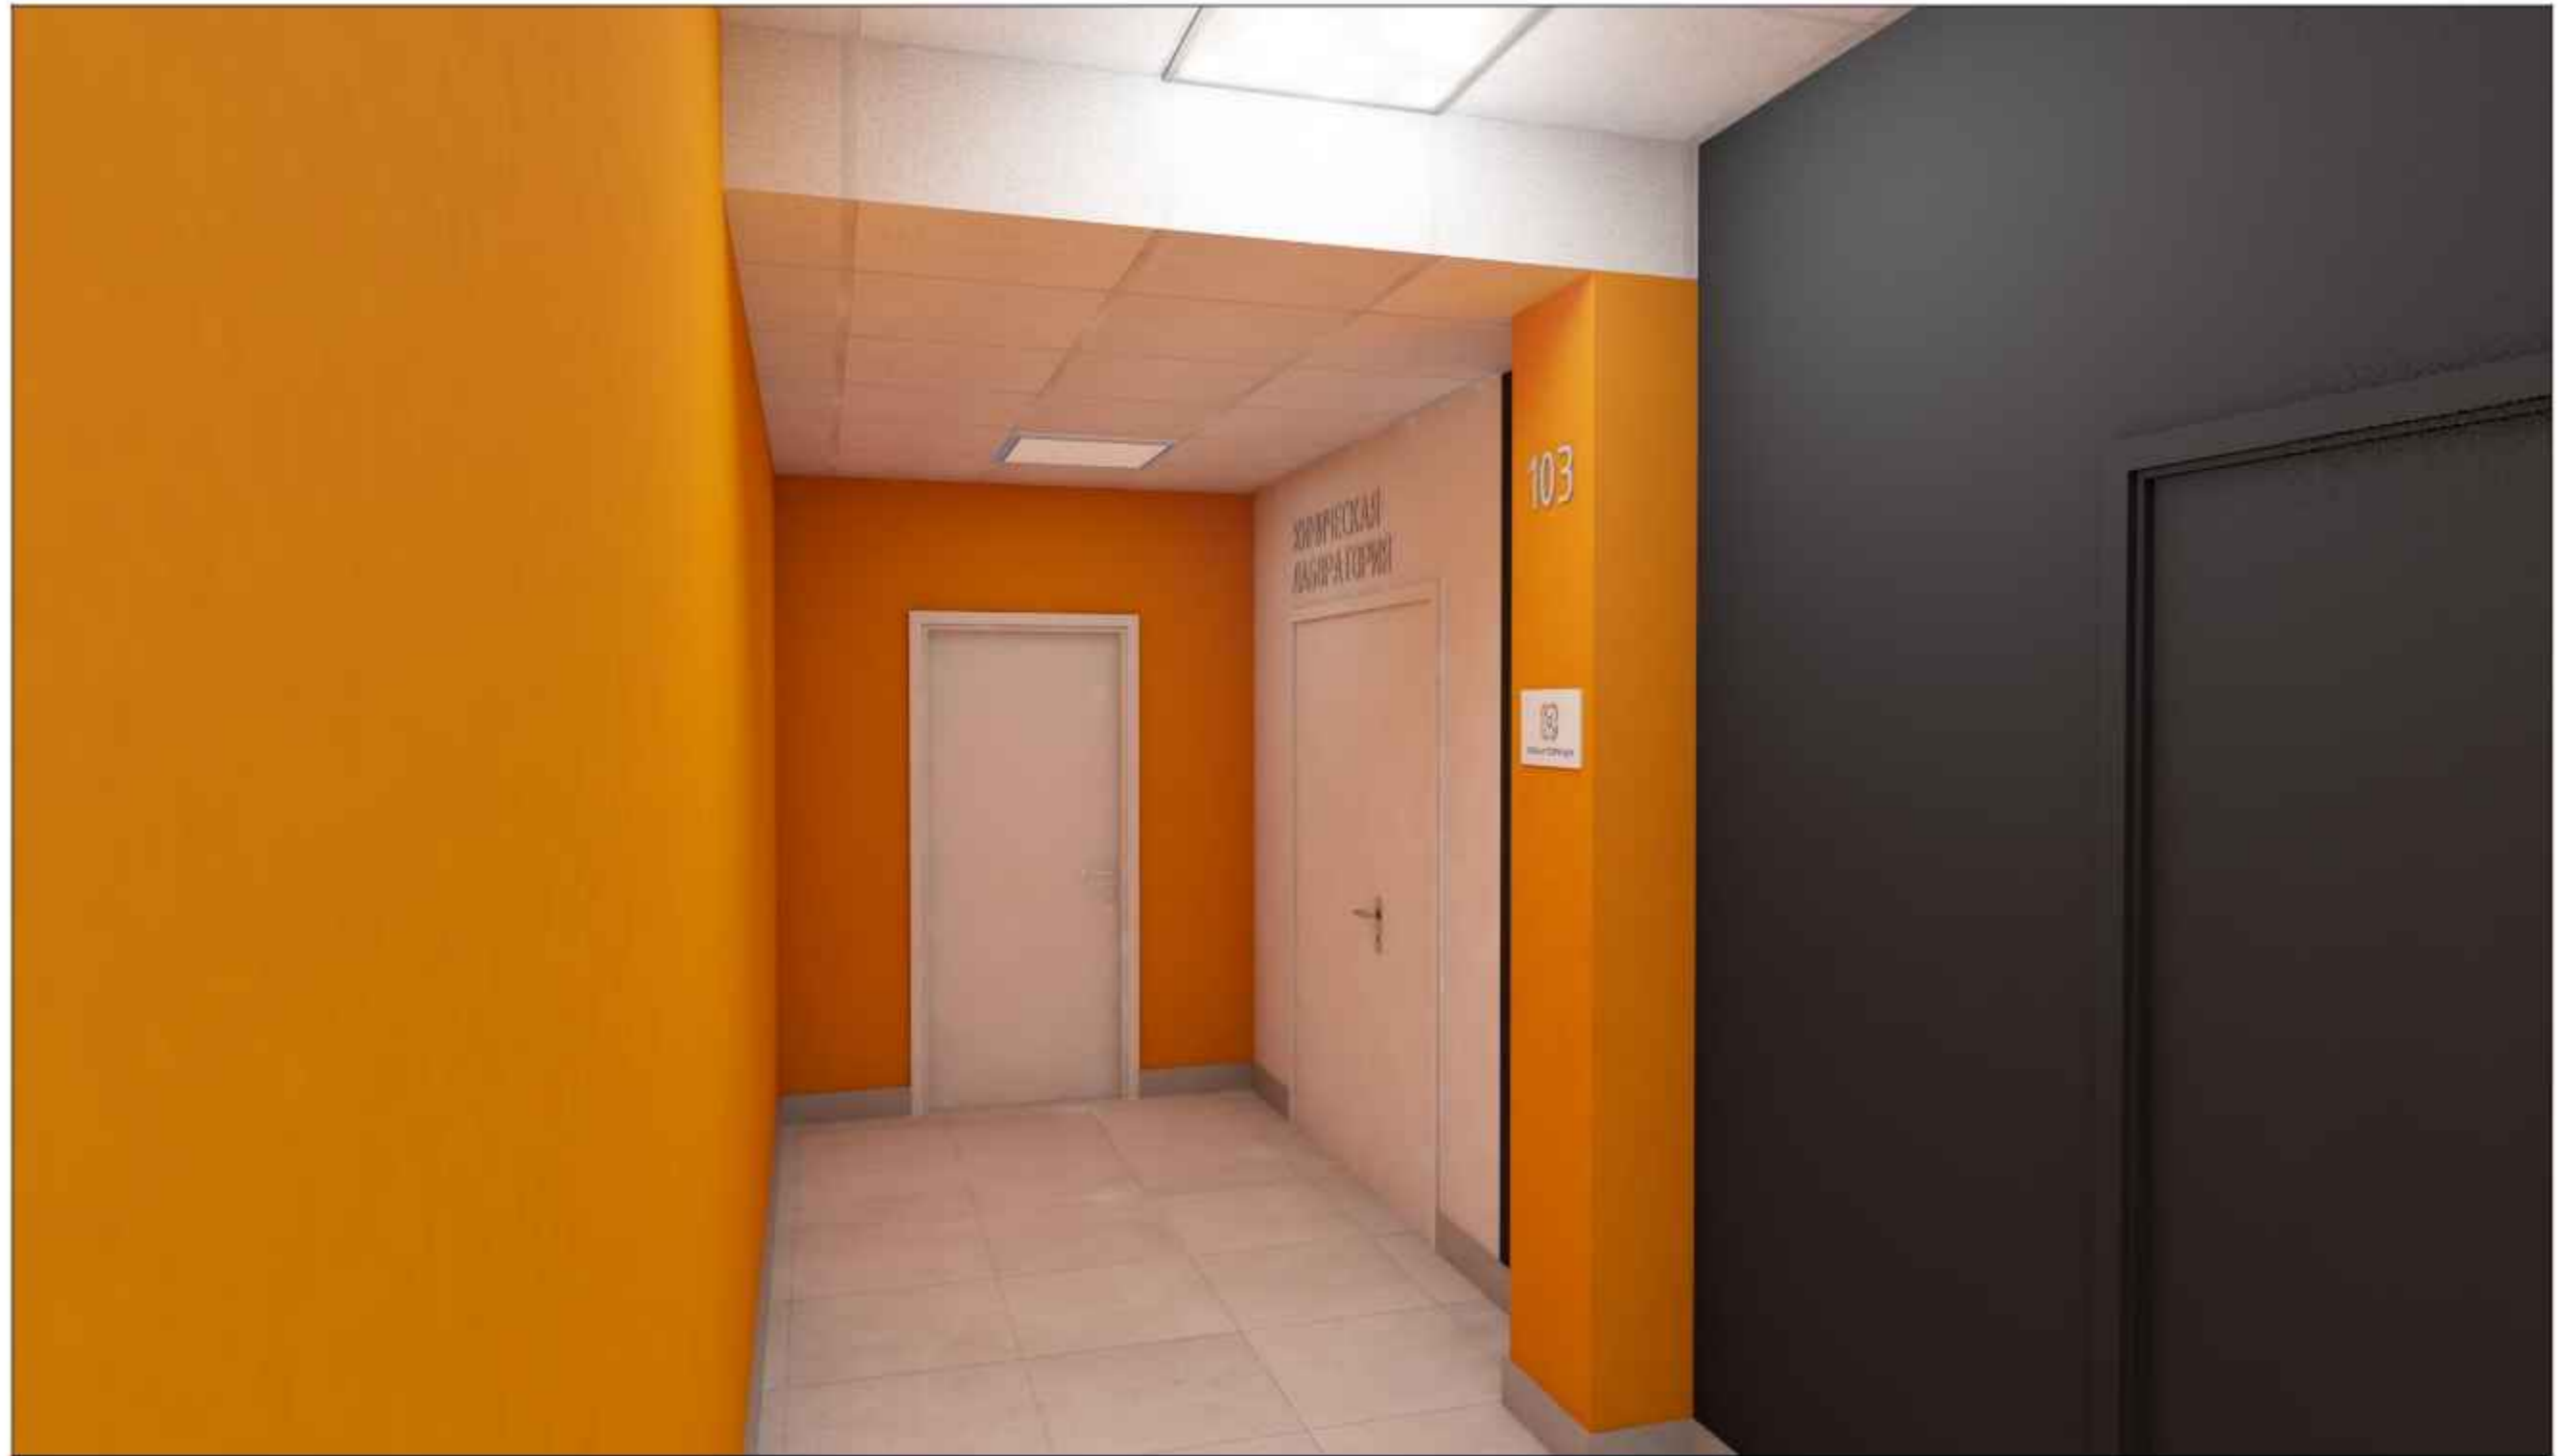


Согласовано

И-нв. № подл.	Подп. и дата	Взам. инв. №

Изм.	Коп.уч.	Лист	№Док.	Подп.	Дата
Разработал	Мелехин				11.2023

Рекреация Вид 13

Развертки по стенам рекреация

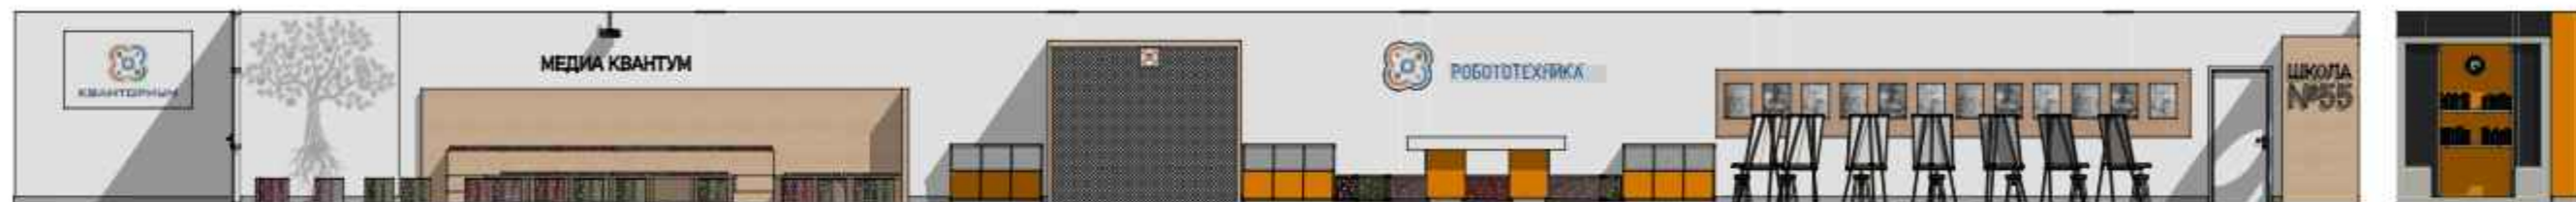

Согласовано

И-в. № подл.	Подп. и дата	Взам. инв. №


Изм.	Коп.уч.	Лист	№Док.	Подп.	Дата
Разработал	Мелехин			<i>[Signature]</i>	11.2023

Развертки по стенам рекреация

Лист
21

План химической лаборатории

Химическая лаборатория

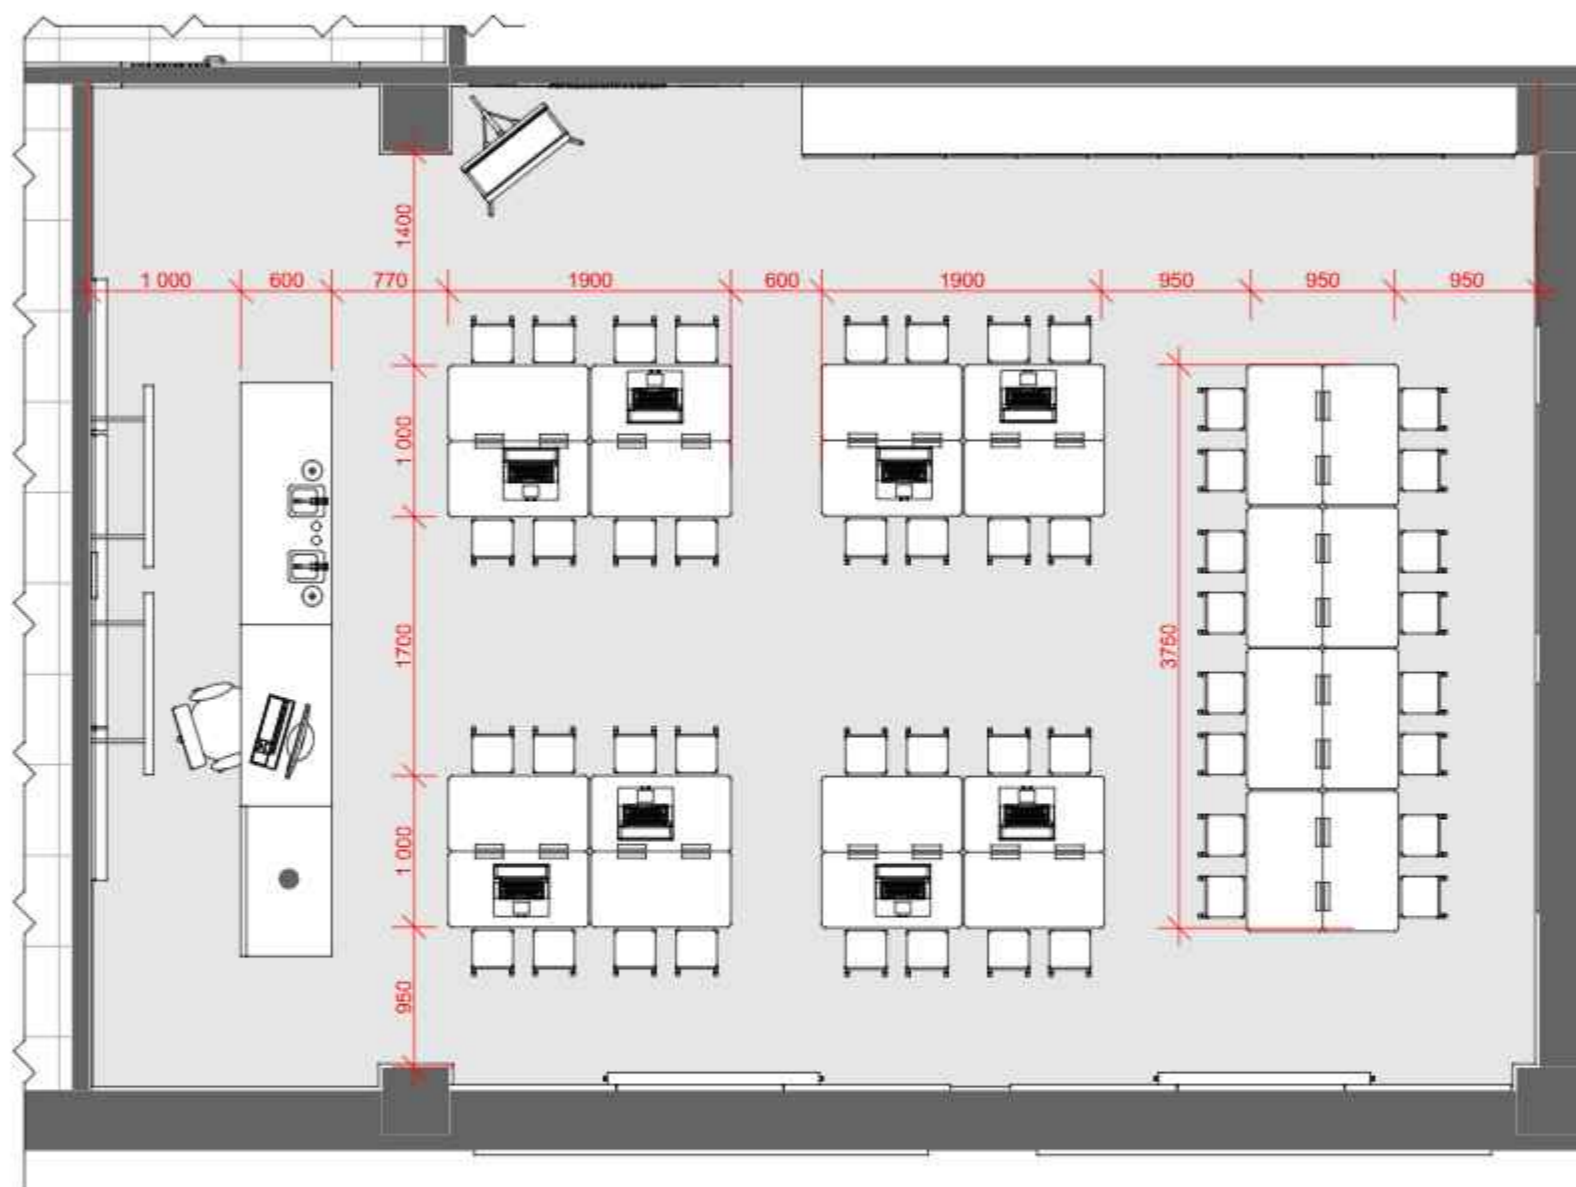

Согласовано

Взам. инв. №

Подп. и дата

Инв. № подл.

Изм.	Коп.уч.	Лист	№Док.	Подп.	Дата
		Разработал	Мелехин	<i>[Signature]</i>	11.2023

План химической лаборатории

Лист

22

Химическая лаборатория Вид 1



Согласовано

Взам. инв. №

Подп. и дата

Инв. № подл.

3
этаж



Изм.	Коп.уч.	Лист	№Док.	Подп.	Дата
	Разработал	Мелехин		<i>[Signature]</i>	11.2023

Химическая лаборатория Вид 1

Химическая лаборатория Вид 2



Согласовано

И-нв. № подл. Подп. и дата. Взам. инв. №

3 этаж



Изм.	Коп.уч.	Лист	№Док.	Подп.	Дата
Разработал	Мелехин			<i>[Signature]</i>	11.2023

Химическая лаборатория Вид 2

Химическая лаборатория Вид 3



Согласовано

И-нв. № подл.	Подп. и дата	Взам. инв. №

3 этаж



Изм.	Коп.уч.	Лист	№Док.	Подп.	Дата
Разработал	Мелехин			<i>[Signature]</i>	11.2023

Химическая лаборатория Вид 3

Химическая лаборатория Вид 4



Согласовано

Взам. инв. №

Подп. и дата

Инв. № подл.

3
этаж



Изм.	Коп.уч.	Лист	№Док.	Подп.	Дата
	Разработал	Мелехин		<i>[Signature]</i>	11.2023

Химическая лаборатория Вид 4

Лист
26

Химическая лаборатория Изометрия



Согласовано

И-нв. № подл.	Подп. и дата	Взам. инв. №



3 этаж



Изм.	Коп.уч.	Лист	№Док.	Подп.	Дата
Разработал	Мелехин				11.2023

Химическая лаборатория Изометрия

Разверка по стенам

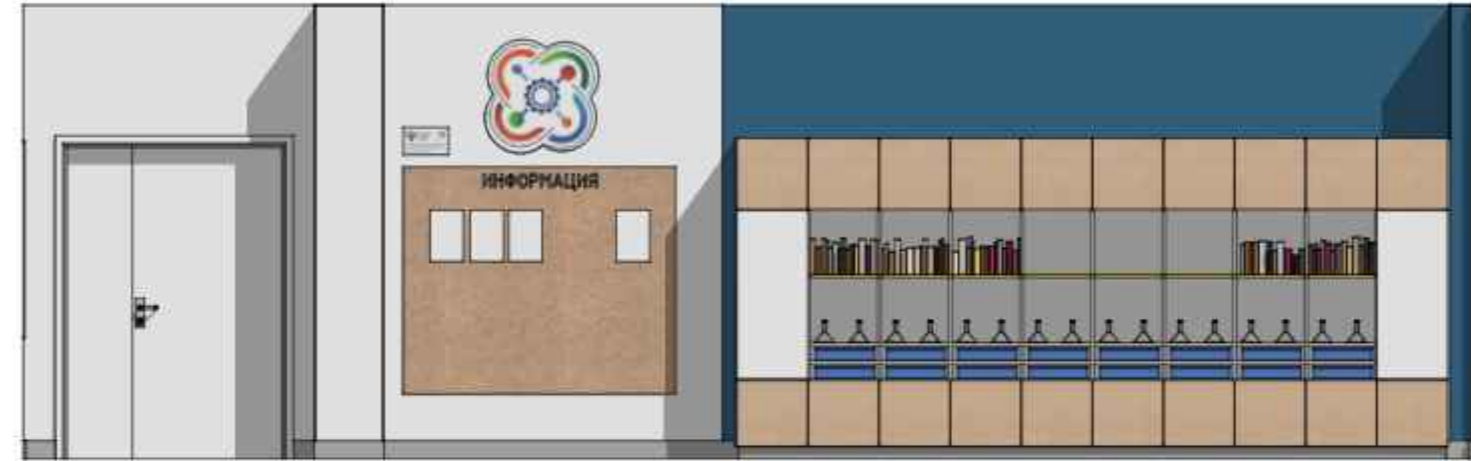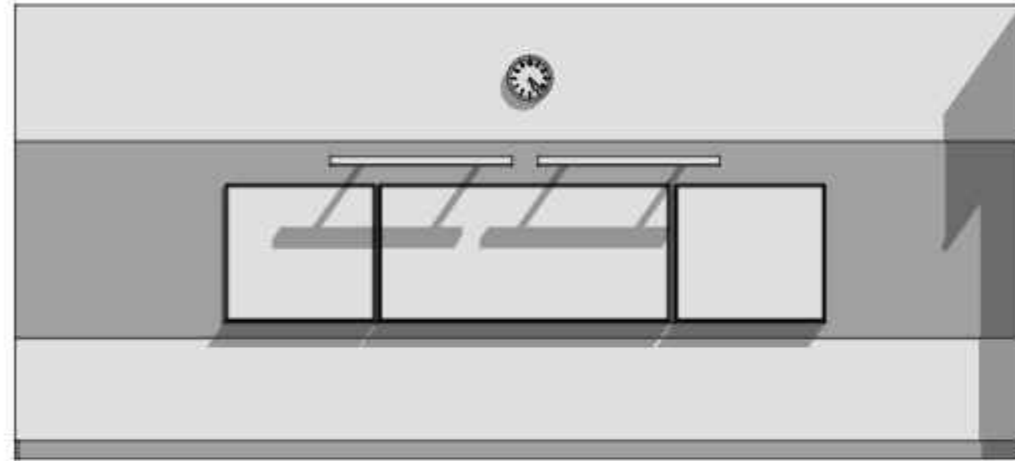


Согласовано

И-в. № подл.	Подп. и дата	Взам. инв. №

Изм.	Коп.уч.	Лист	№Док.	Подп.	Дата	Разверка по стенам	Лист
Разработал	Мелехин			<i>[Signature]</i>	11.2023		28

План биологической лаборатории

Биологическая лаборатория

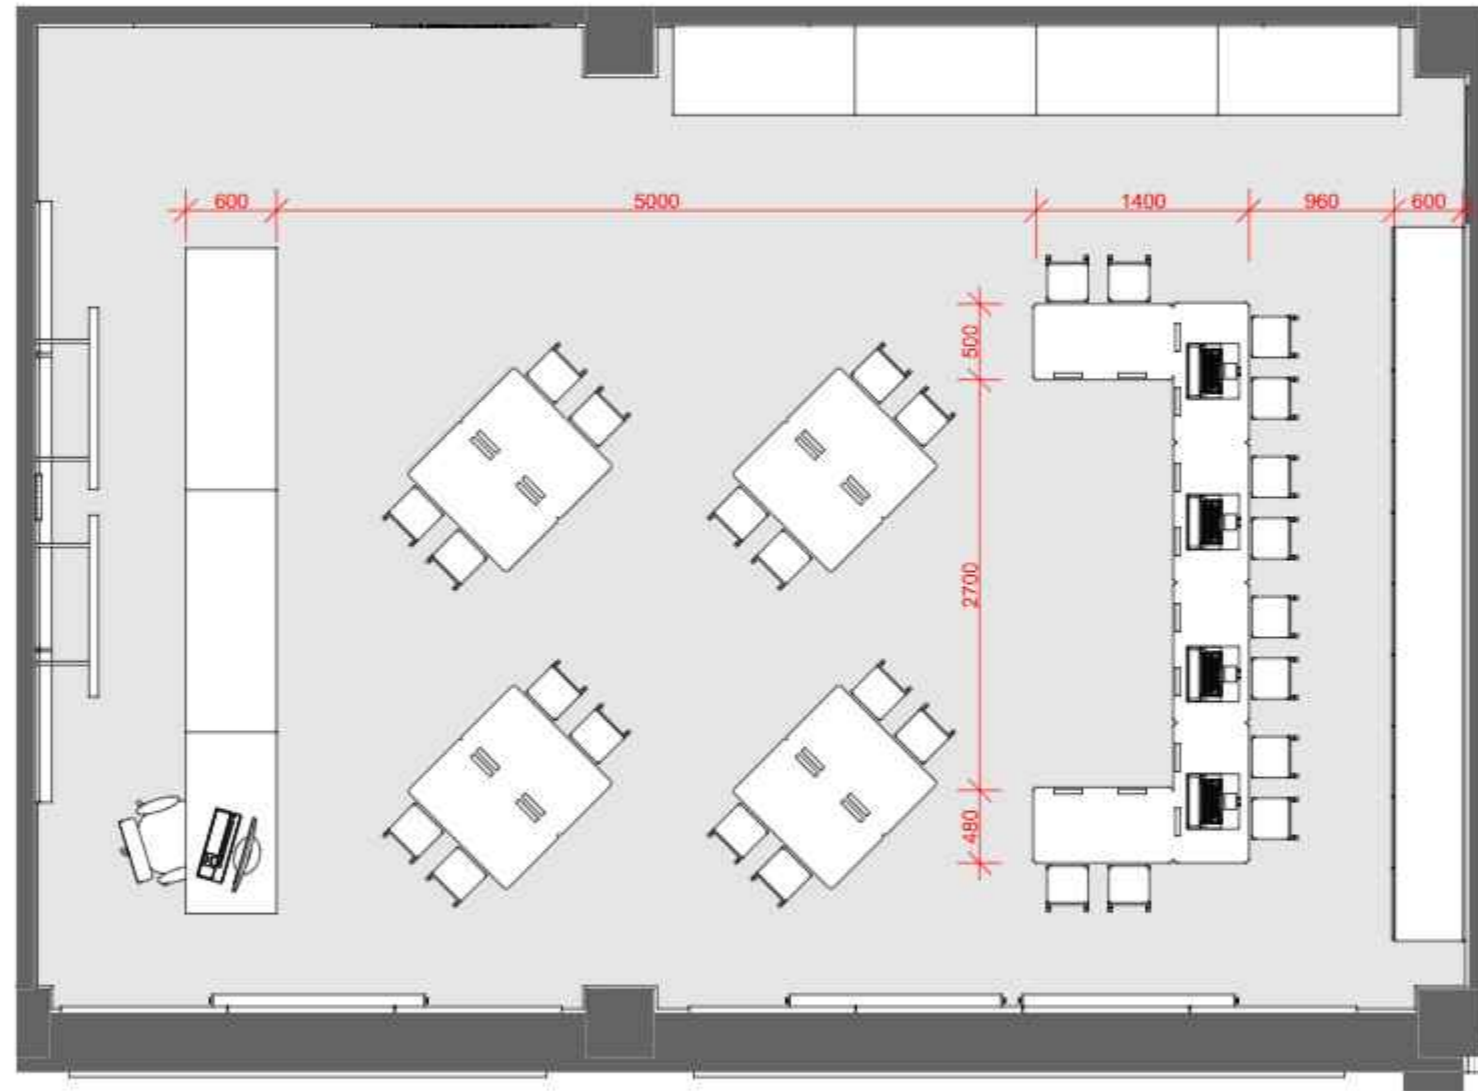

Согласовано			
И-в. № подл.	Подп. и дата	Взам. инв. №	

Изм.	Коп.уч.	Лист	№Док.	Подп.	Дата
				<i>[Signature]</i>	11.2023

План биологической лаборатории

Биологическая лаборатория Вид 1



Изм.	Коп.уч.	Лист	№Док.	Подп.	Дата
Разработал	Мелехин			<i>[Signature]</i>	11.2023

Биологическая лаборатория Вид 1

Согласовано

Взам. инв. №

Подп. и дата

Инв. № подл.

Биологическая лаборатория Вид 2



Согласовано

Взам. инв. №

Подп. и дата

Инв. № подл.

3
этаж




Изм.	Коп.уч.	Лист	№Док.	Подп.	Дата
	Разработал	Мелехин		<i>[Signature]</i>	11.2023

Биологическая лаборатория Вид 2

Лист
31

Биологическая лаборатория Вид 3

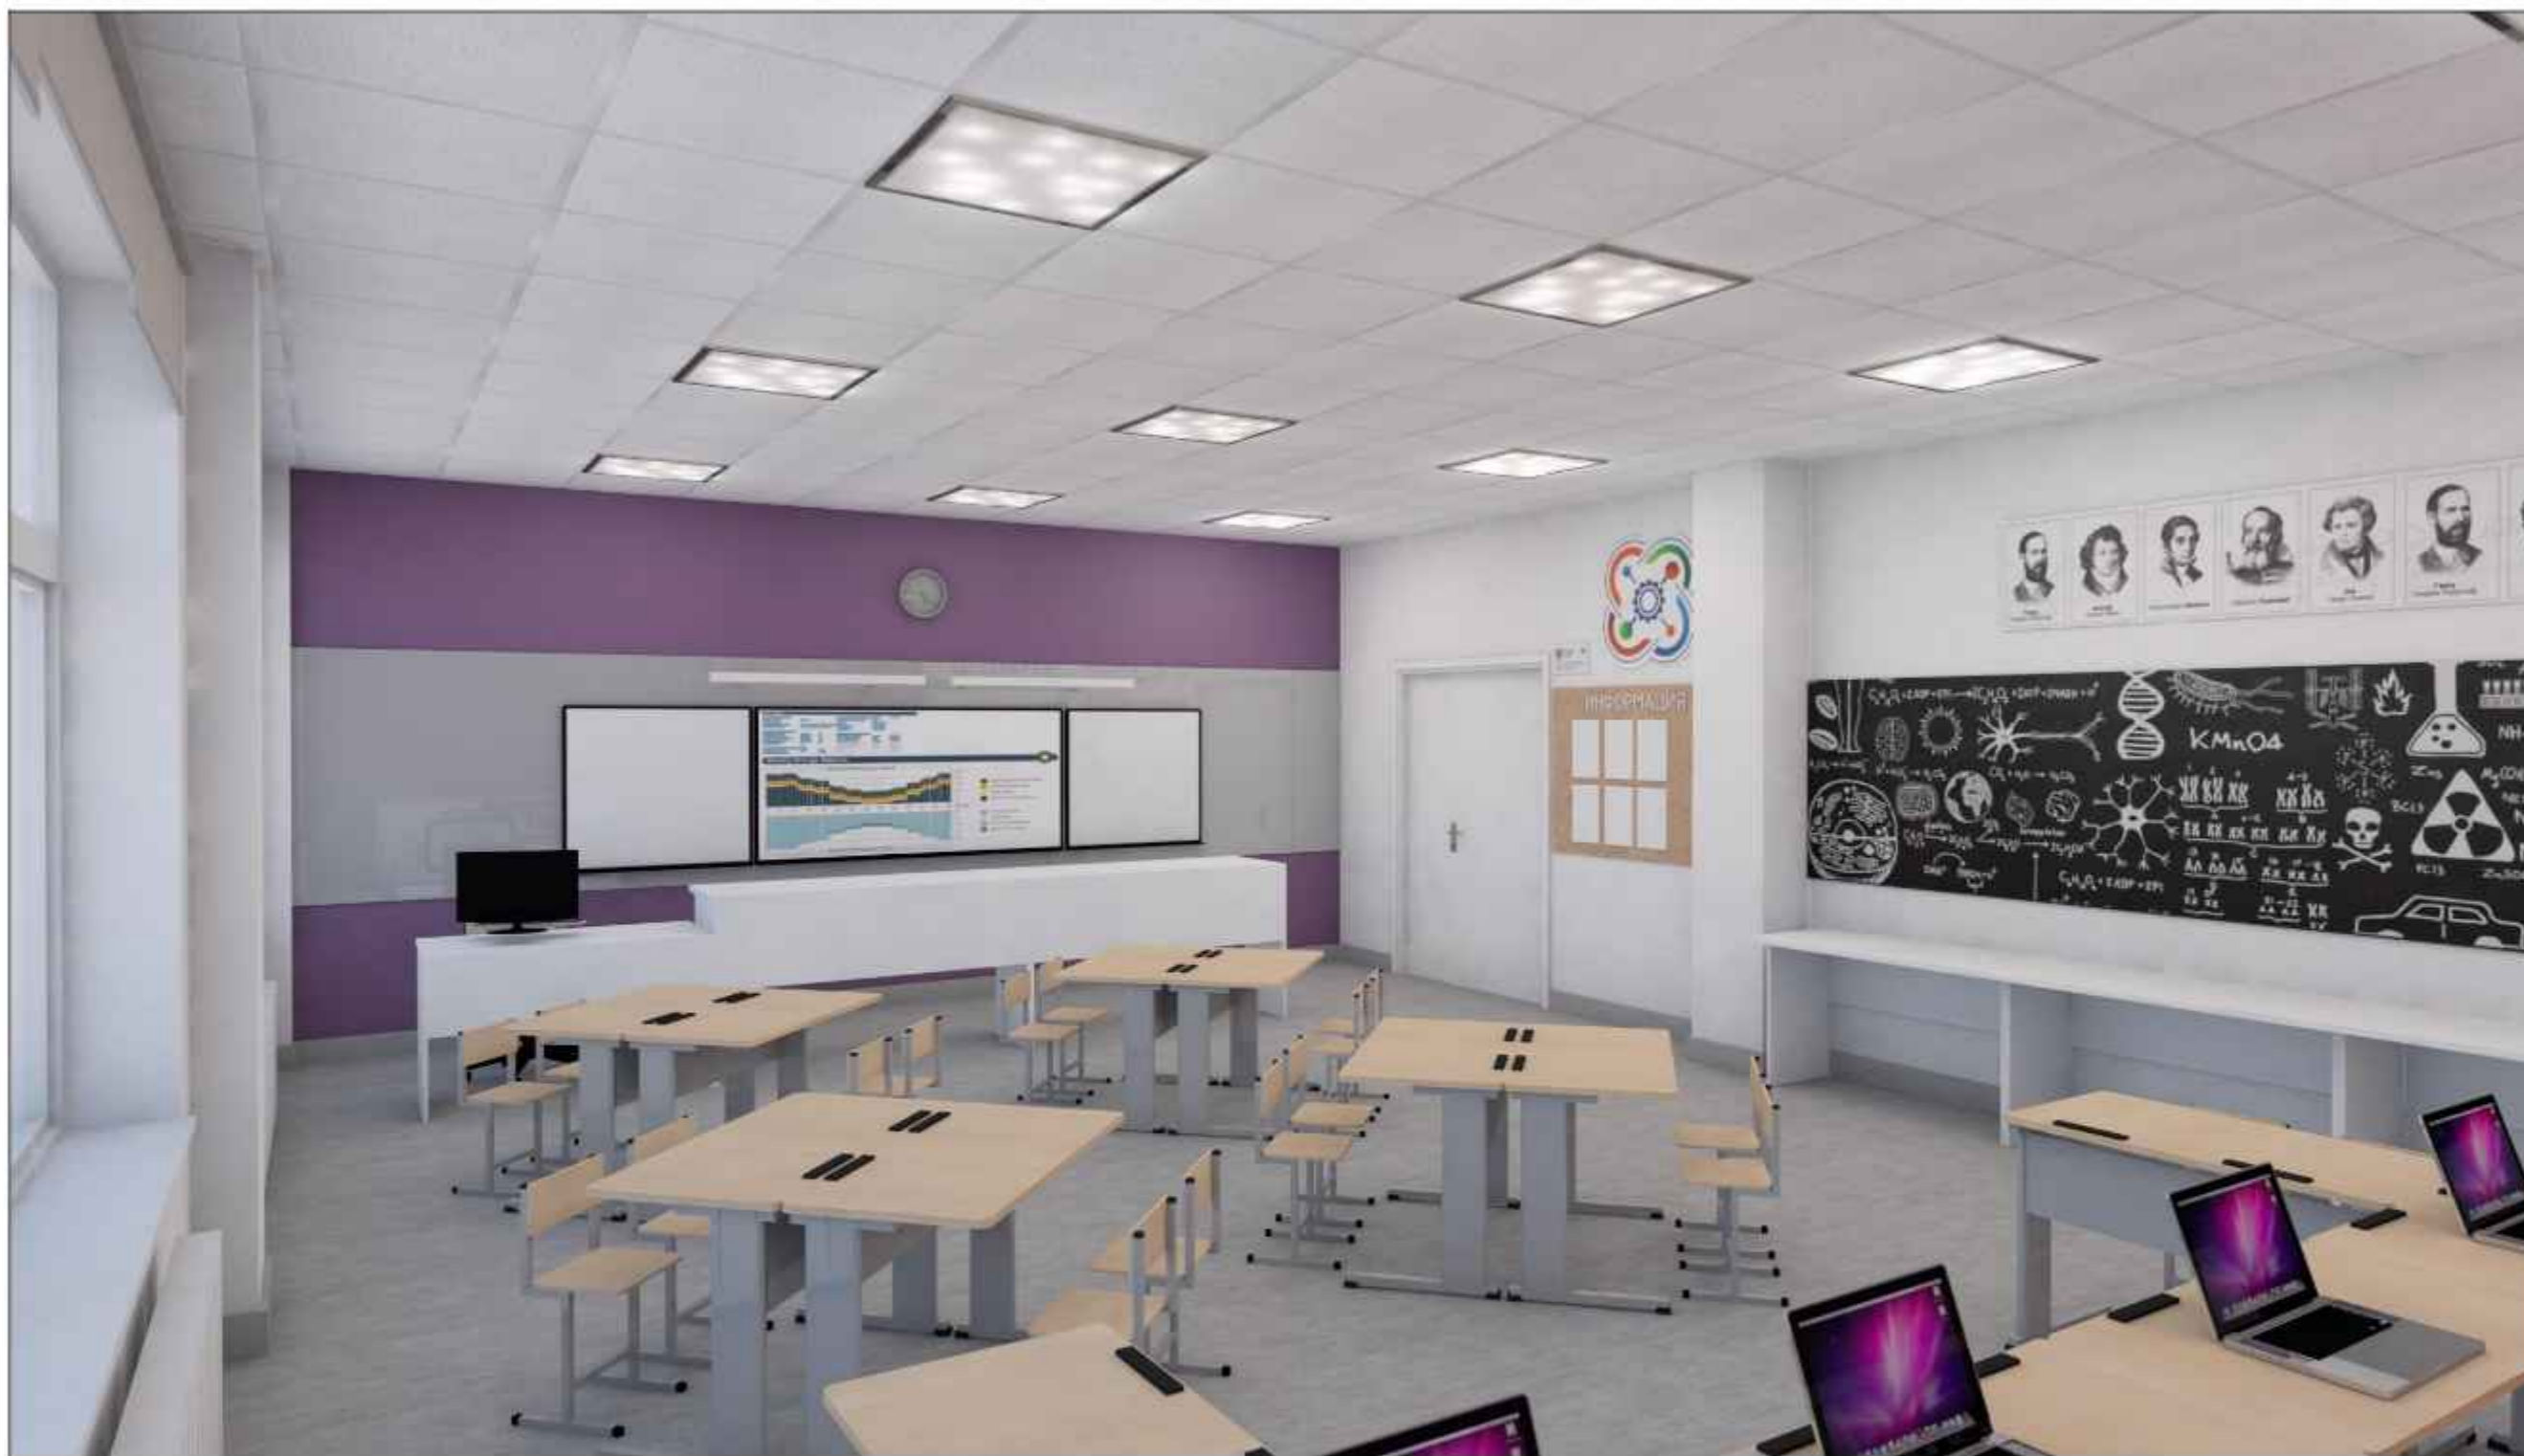

Согласовано

Взам. инв. №

Подп. и дата

Инв. № подл.

3
этаж



Изм.	Коп.ч.	Лист	№Док.	Подп.	Дата
		Разработал	Мелехин	<i>[Signature]</i>	11.2023

Биологическая лаборатория Вид 3

Биологическая лаборатория Вид 4



Согласовано

Взам. инв. №

Подп. и дата

И-в. № подл.

3
этаж



Изм.	Коп.уч.	Лист	№Док.	Подп.	Дата
	Разработал	Мелехин			11.2023

Биологическая лаборатория Вид 4

Лист
33

Биологическая лаборатория Изометрия



3 этаж

Изм.	Коп.уч.	Лист	№Док.	Подп.	Дата
	Разработал	Мелехин		<i>[Signature]</i>	11.2023

Биологическая лаборатория Изометрия

Лист
34


Согласовано

Взам. инв. №

Подп. и дата

Инв. № подл.

Развертки по стенам

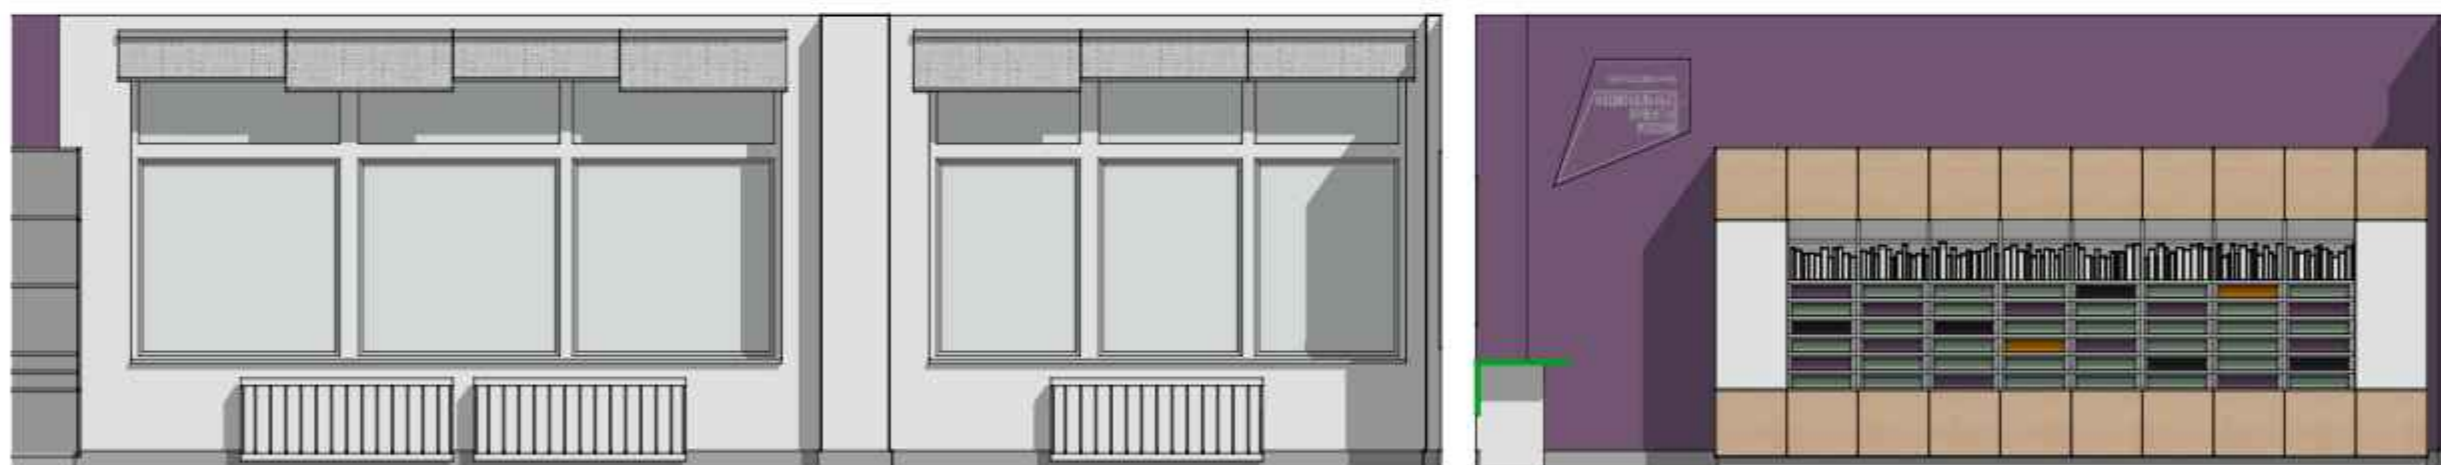

Согласовано

Взам. инв. №

Подп. и дата

Инв. № подл.


Изм.	Коп.уч.	Лист	№Док.	Подп.	Дата
	Разработал	Мелехин		<i>[Signature]</i>	11.2023

Развертки по стенам

Лист
35

План физической лаборатории

Физическая лаборатория

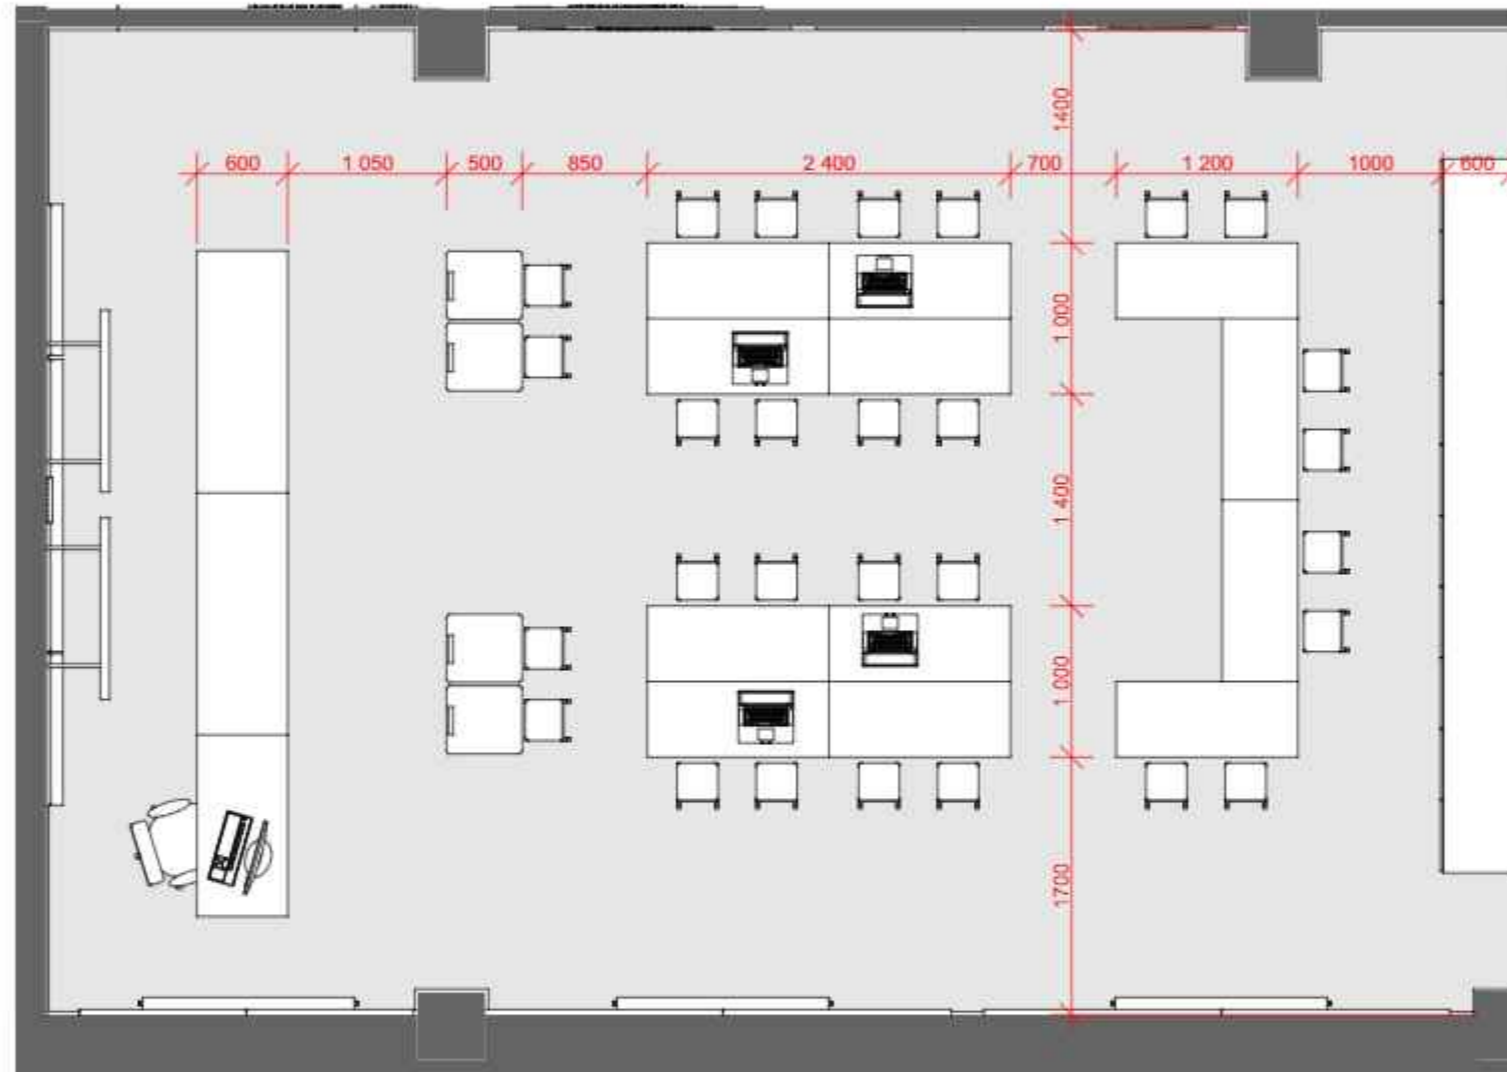

Согласовано

Взам. инв. №

Подп. и дата

Инв. № подл.

Изм.	Коп.уч.	Лист	№Док.	Подп.	Дата
	Разработал	Мелехин			11.2023

План физической лаборатории

Лист

36

Физическая лаборатория Вид 1



Изм.	Коп.уч.	Лист	№Док.	Подп.	Дата
	Разработал	Мелехин		<i>[Signature]</i>	11.2023

Физическая лаборатория Вид 1

Согласовано


Взам. инв. №

Подп. и дата

И-в. № подл.

3
этаж

Физическая лаборатория Вид 2

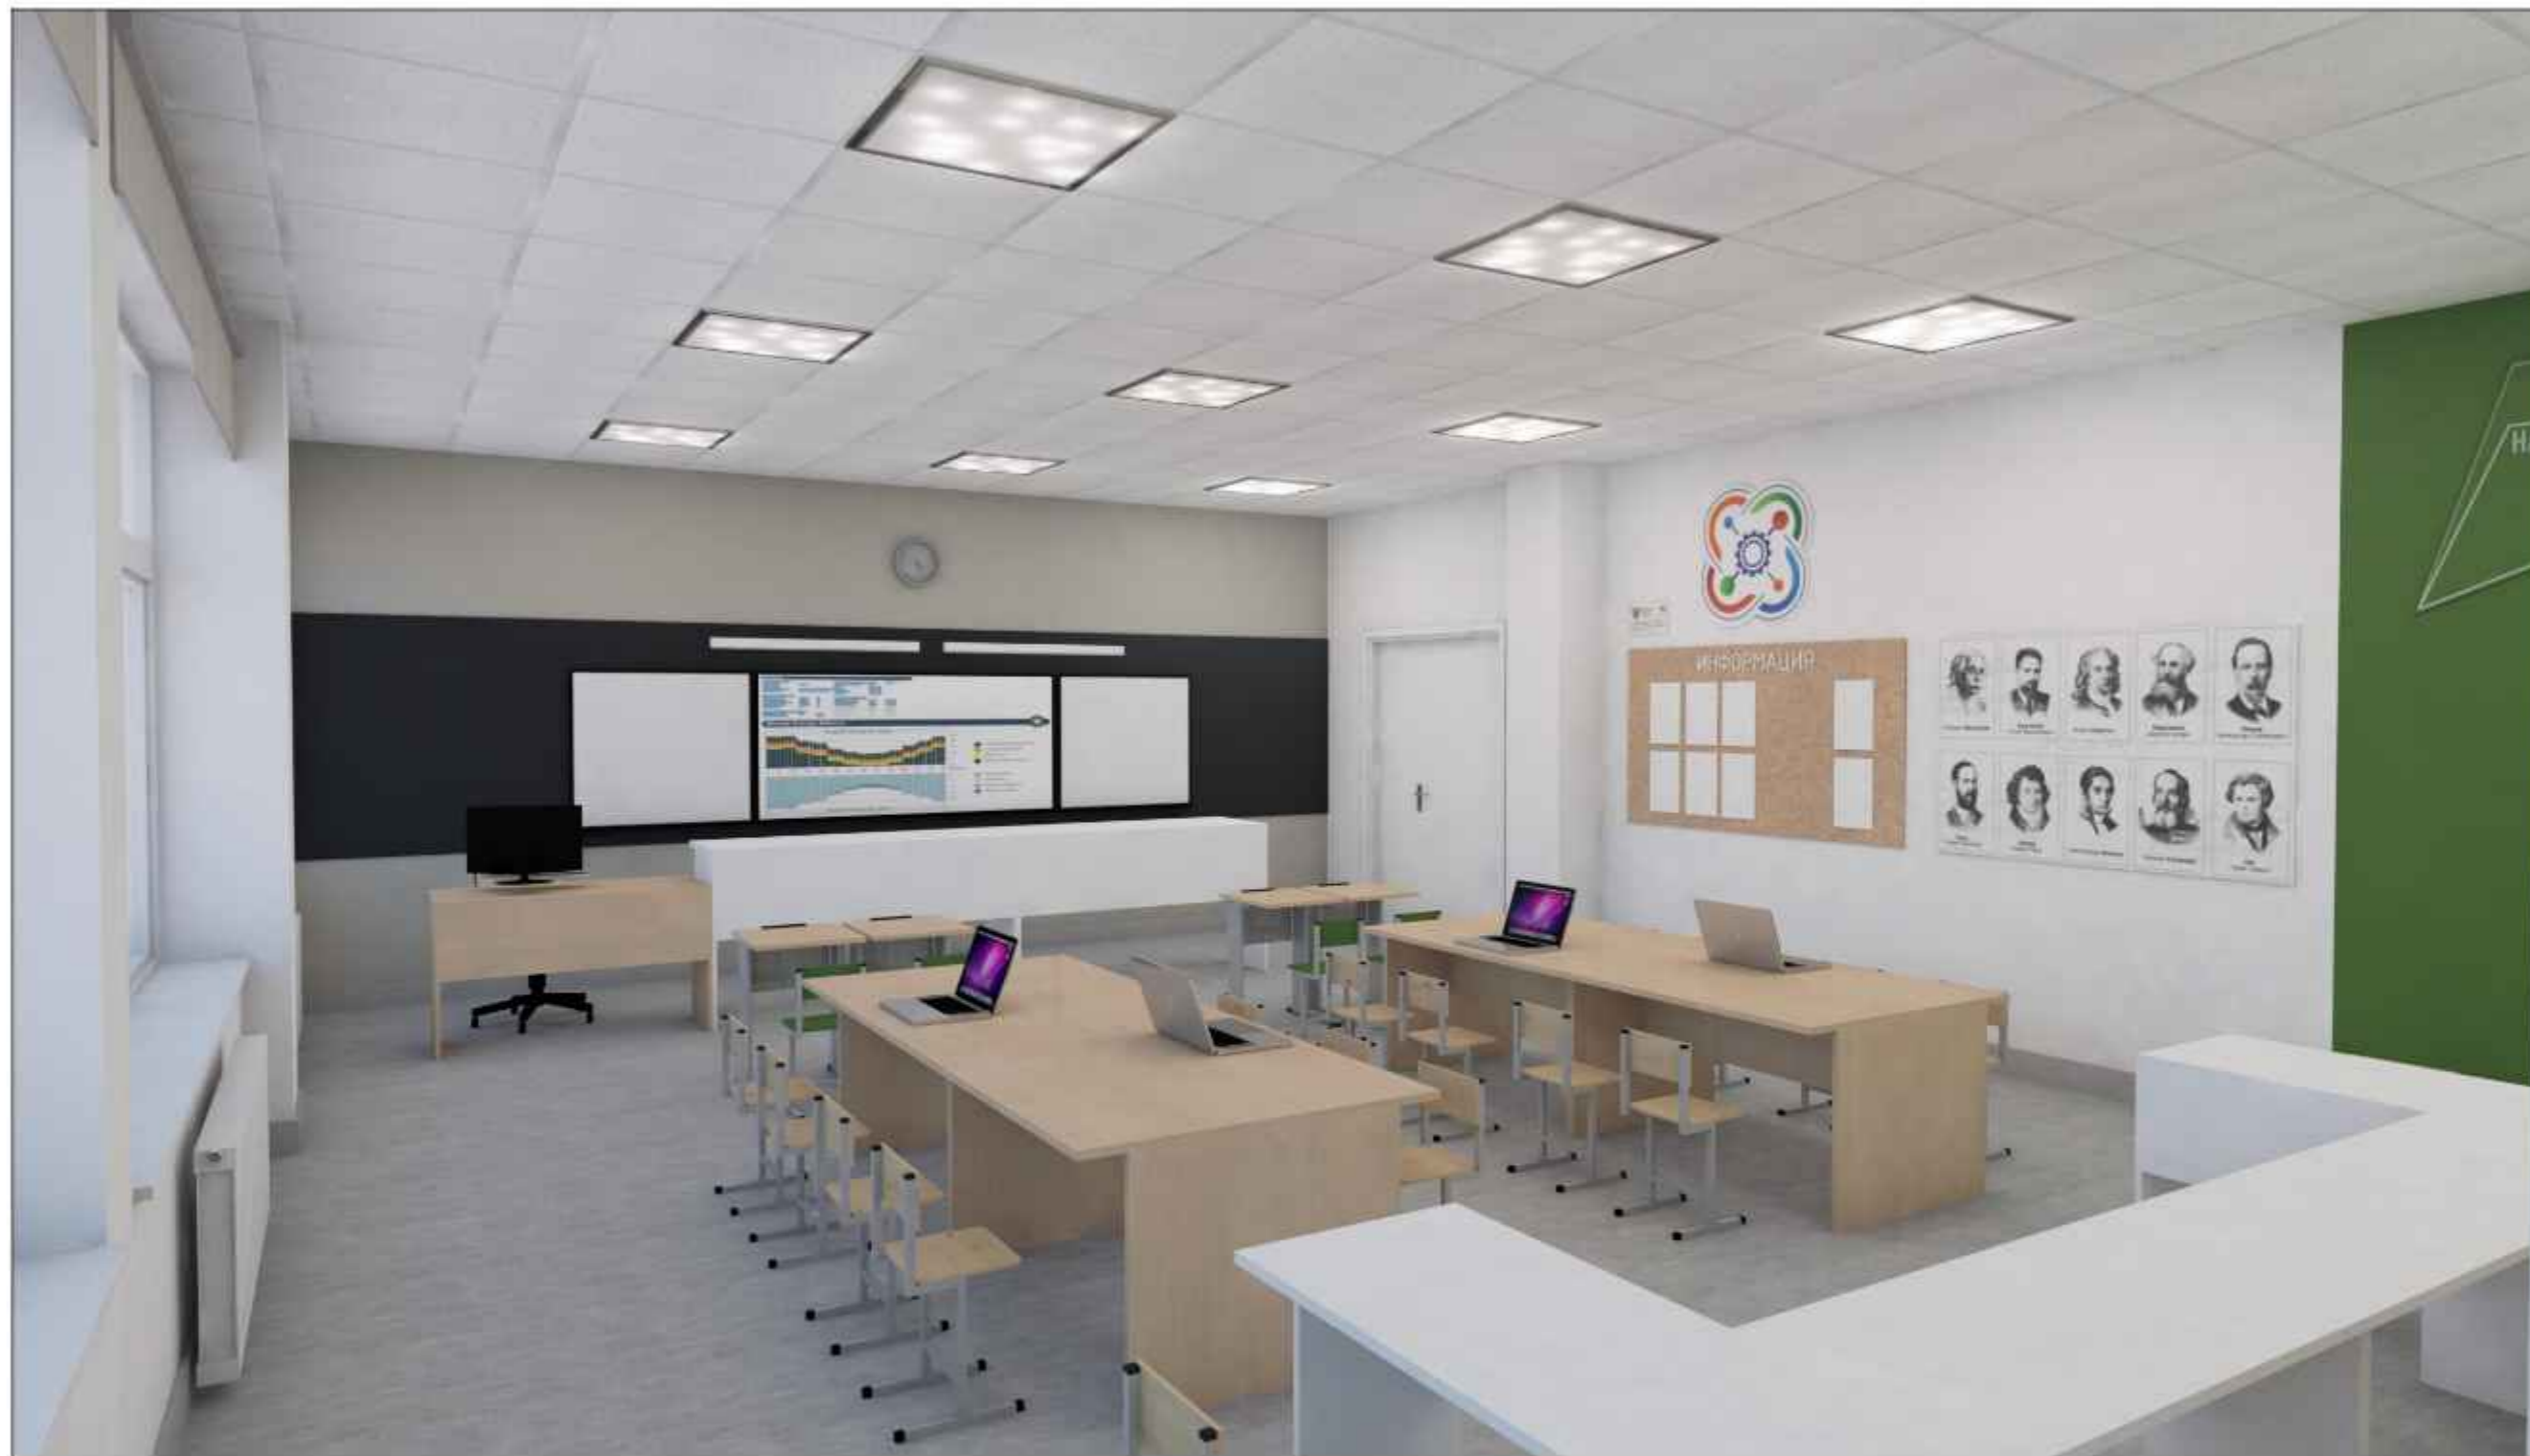

Изм.	Коп.уч.	Лист	№Док.	Подп.	Дата
Разработал	Мелехин			<i>[Signature]</i>	11.2023

Физическая лаборатория Вид 2

Согласовано

Взам. инв. №

Подп. и дата

Инв. № подл.

Физическая лаборатория Вид 3



Согласовано

И-нв. № подл. Подп. и дата. Взам. инв. №

3 этаж



Изм.	Коп.уч.	Лист	№Док.	Подп.	Дата
	Разработал	Мелехин		<i>[Signature]</i>	11.2023

Физическая лаборатория Вид 3

Лист 39

Физическая лаборатория Вид 4



Согласовано

И-в. № подл.	Подп. и дата	Взам. инв. №

3
этаж



Изм.	Коп.ч	Лист	№Док.	Подп.	Дата
Разработал	Мелехин			<i>[Signature]</i>	11.2023

Физическая лаборатория Вид 4

Лист
40

Физическая лаборатория Изометрия



Согласовано

И-нв. № подл.	Подп. и дата	Взам. инв. №


3 этаж



Изм.	Коп.уч.	Лист	№Док.	Подп.	Дата
Разработал	Мелехин				11.2023

Физическая лаборатория Изометрия

Развертки по стенам

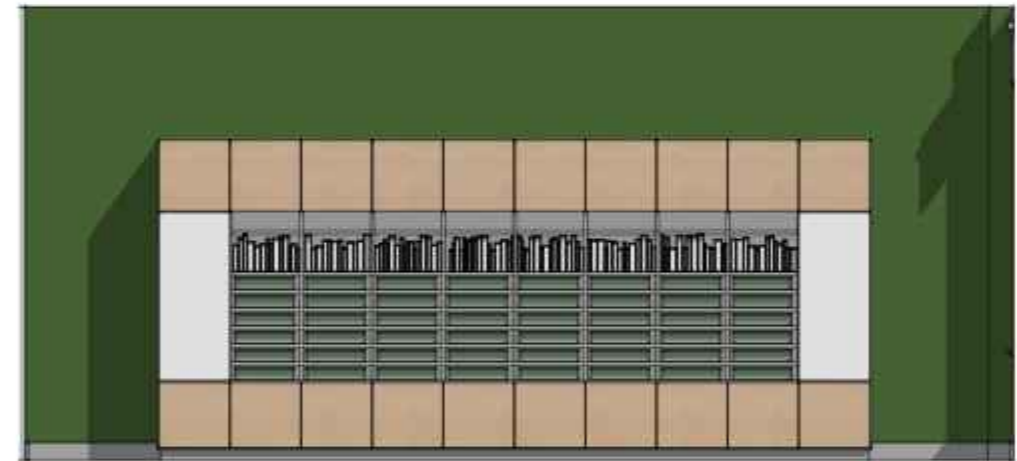

Согласовано

И-в. № подл.	Подп. и дата	Взам. инв. №

Изм.	Кол.ч.	Лист	№Док.	Подп.	Дата
		Разработал	Мелехин	<i>[Signature]</i>	11.2023

Развертки по стенам

Лист
42